


A-A METSZET M=1: 100

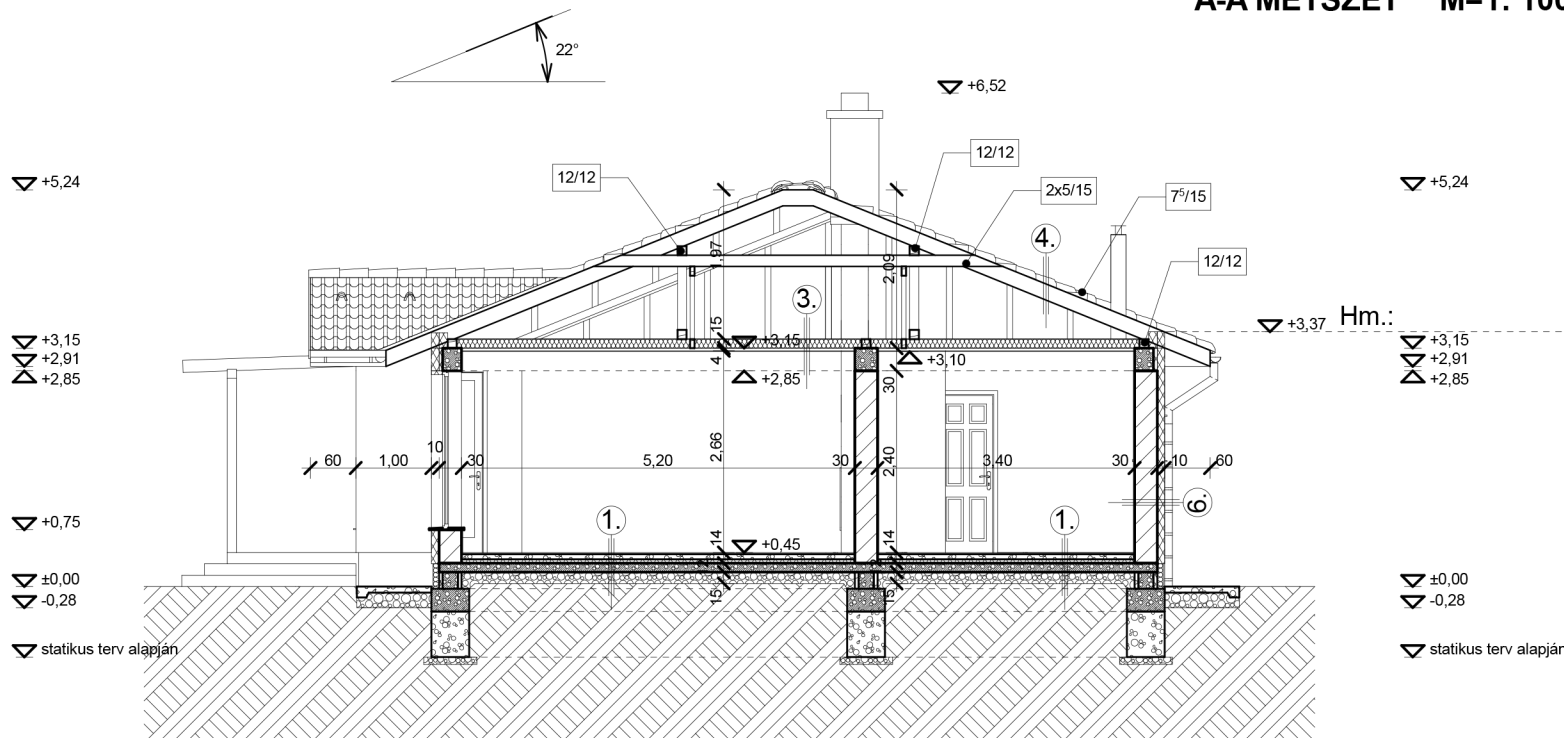

RÉTEGRENDEK:

1.

- mázas kerámialap
- ragasztó
- kiegyenlítő rtg.
- aljzatbeton
- Pe fólia techn. szigetelés
- lépésálló hőszig.
- talajnedv. ell. vastag bitumenes szig.
- vasalt aljzatbeton
- kavics
- homok feltöltés
- termett talaj

0,7 cm
0,3 cm
0,5 cm
7 cm
1 rtg.
5 cm
1 rtg.
12 cm
15 cm
10 cm

2.

- laminált padló
- polifóam alátét
- kiegyenlítő rtg.
- aljzatbeton
- Pe fólia techn.
- lépésálló hőszig.
- talajnedv. ell. vastag bitumenes szig.
- vasalt aljzatbeton
- kavics
- homok feltöltés
- termett talaj

0,7 cm
0,3 cm
0,5 cm
7 cm
1 rtg.
5 cm
1 rtg.
12 cm
15 cm
10 cm

3.

- fa födém 7,5/15 fa pallókból
- közte 15 cm hőszigetelés
- lécváz 2,5/5
- Pe fólia
- gipszkarton burkolat

15 cm
2,5 cm
1 rtg.
1,25 cm

4.

- Cserépfedés
- cserépléc lécezés 3/5 cm
- ellenléc 5/5 cm
- páraáteresztő fólia másodlagos csapadékvíz szig.
- szarufa 7⁵/15

3 cm
5 cm
1 rtg.
15 cm

5. terasz

- fagyálló mázas kerámialap
- ragasztó
- kiegyenlítő rtg.
- aljzatbeton
- talajnedv. ell. vastag bitumenes szig.
- vasalt aljzatbeton
- kavics
- homok feltöltés
- termett talaj

0,7 cm
0,3 cm
0,5 cm
8 cm
1 rtg.
12 cm
15 cm
10 cm

6. külső fal

- vékonyvakolat
- 30 cm falazóblokk
- homlokzati hőszigetelés+ragasztó tapasz
- nemesvakolat

1,5 cm
30 cm
10 mm
1,5 mm

	30 cm-es falazat habarcsba falazva
	10 válaszfalelem habarcsba falazva
	Kavicsfeltöltés
	Vasbeton
	Beton
	Hőszigetelés
	Termett talaj

ÉPÍTÉSI ENGEDÉLYEZÉSI TERV

CSALÁDI LAKÓÉPÜLET

ÉPÍTÉS HELYSZÍNE:

MEGBÍZÓ:

TERVEZŐ:

MUNKÁTÁRS:

DATUM:

A-A metszet

LEPTÉK: M=1:100 RAJZSZÁM: É-03