


B-B METSZET M=1: 100

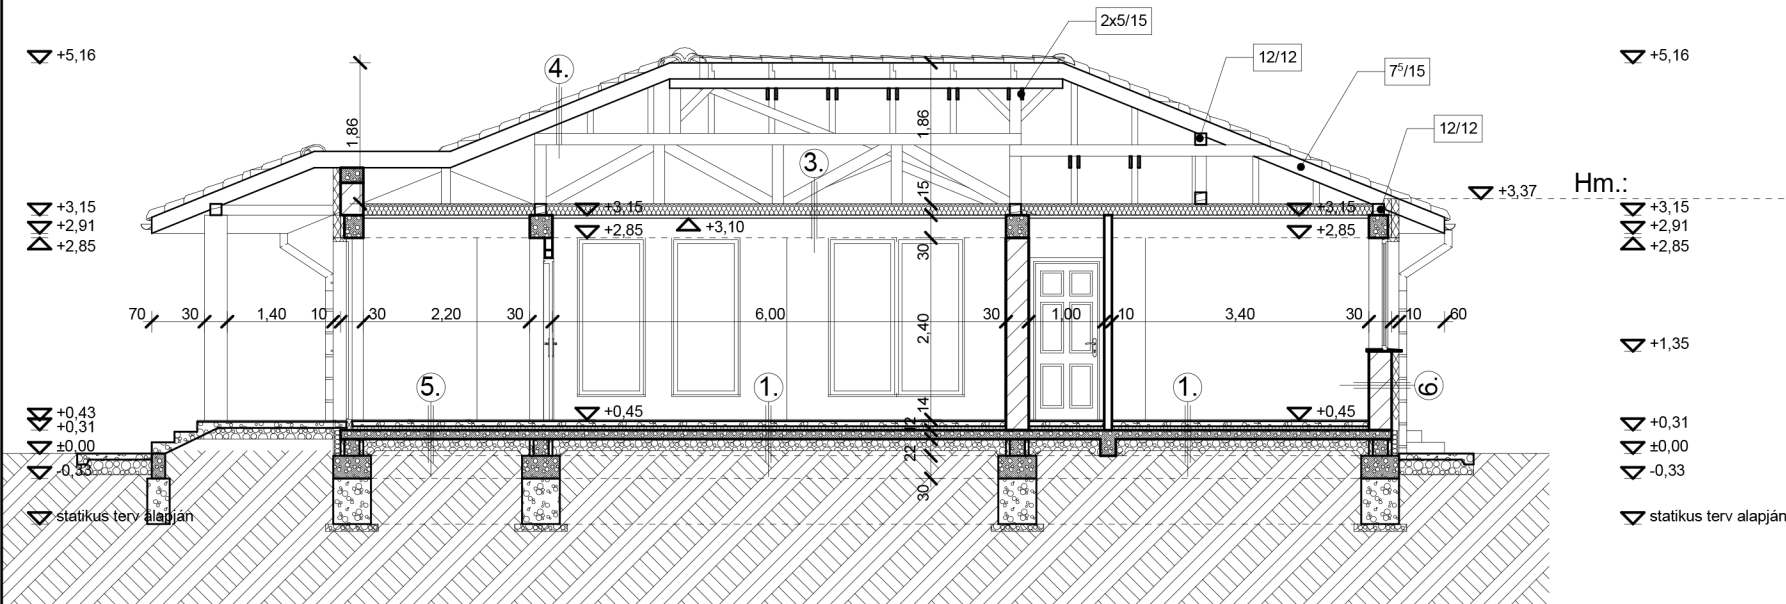

RÉTEGRENDEK:

- mázas kerámialap 0,7 cm
 - ragasztó 0,3 cm
 - kiegyenlítő rtg. 0,5 cm
 - aljzatbeton 7 cm
 - Pe fólia techn. szigetelés 1 rtg.
 - lépésálló hőszig. 5 cm
 - talajnedv. ell. vastag bitumenes szig. 1 rtg.
 - vasalt aljzatbeton 12 cm
 - kavics 15 cm
 - homok feltöltés 10 cm
 - termett talaj

- laminált padló 0,7 cm
 - polifoam alátét 0,3 cm
 - kiegyenlítő rtg. 0,5 cm
 - aljzatbeton 7 cm
 - Pe fólia techn. 1 rtg.
 - lépésálló hőszig. 5 cm
 - talajnedv. ell. vastag bitumenes szig. 1 rtg.
 - vasalt aljzatbeton 12 cm
 - kavics 15 cm
 - homok feltöltés 10 cm
 - termett talaj

- fa födém 7,5/15 fa pallókból 15 cm
 - közte 15 cm hőszigetelés
 - lécváz 2,5/5 2,5 cm
 - Pe fólia 1 rtg.
 - gipszkarton burkolat 1,25 cm

- Cserépfedés
 - cserépléc lécezés 3/5 cm 3 cm
 - ellenléc 5/5 cm 5 cm
 - páraáteresztő fólia másodlagos csapadékvíz szig. 1 rtg.
 - szarufa 7²/15 15 cm

- fagyálló mázas kerámialap 0,7 cm
 - ragasztó 0,3 cm
 - kiegyenlítő rtg. 0,5 cm
 - aljzatbeton 8 cm
 - talajnedv. ell. vastag bitumenes szig. 1 rtg.
 - vasalt aljzatbeton 12 cm
 - kavics 15 cm
 - homok feltöltés 10 cm
 - termett talaj

- vékonyvakolat 1,5 cm
 - 30 cm falazóblokk 30 cm
 - homlokzati hőszigetelés+ragasztó tapasz 10 cm
 - nemesvakolat 1,5 mm

	30 cm-es falazat habarcsba falazva
	10 válaszfalelem habarcsba falazva
	Kavicsfeltöltés
	Vasbeton
	Beton
	Hőszigetelés
	Termett talaj

ÉPÍTÉSI ENGEDÉLYEZÉSI TERV

CSALÁDI LAKÓÉPÜLET

ÉPÍTÉS HELYSZÍNE:

MEGBÍZÓ:

TERVEZŐ:

MUNKATÁRS:

DATUM:

B-B metszet

LEPTÉK: M=1:100 RAJZSZÁM: É-04