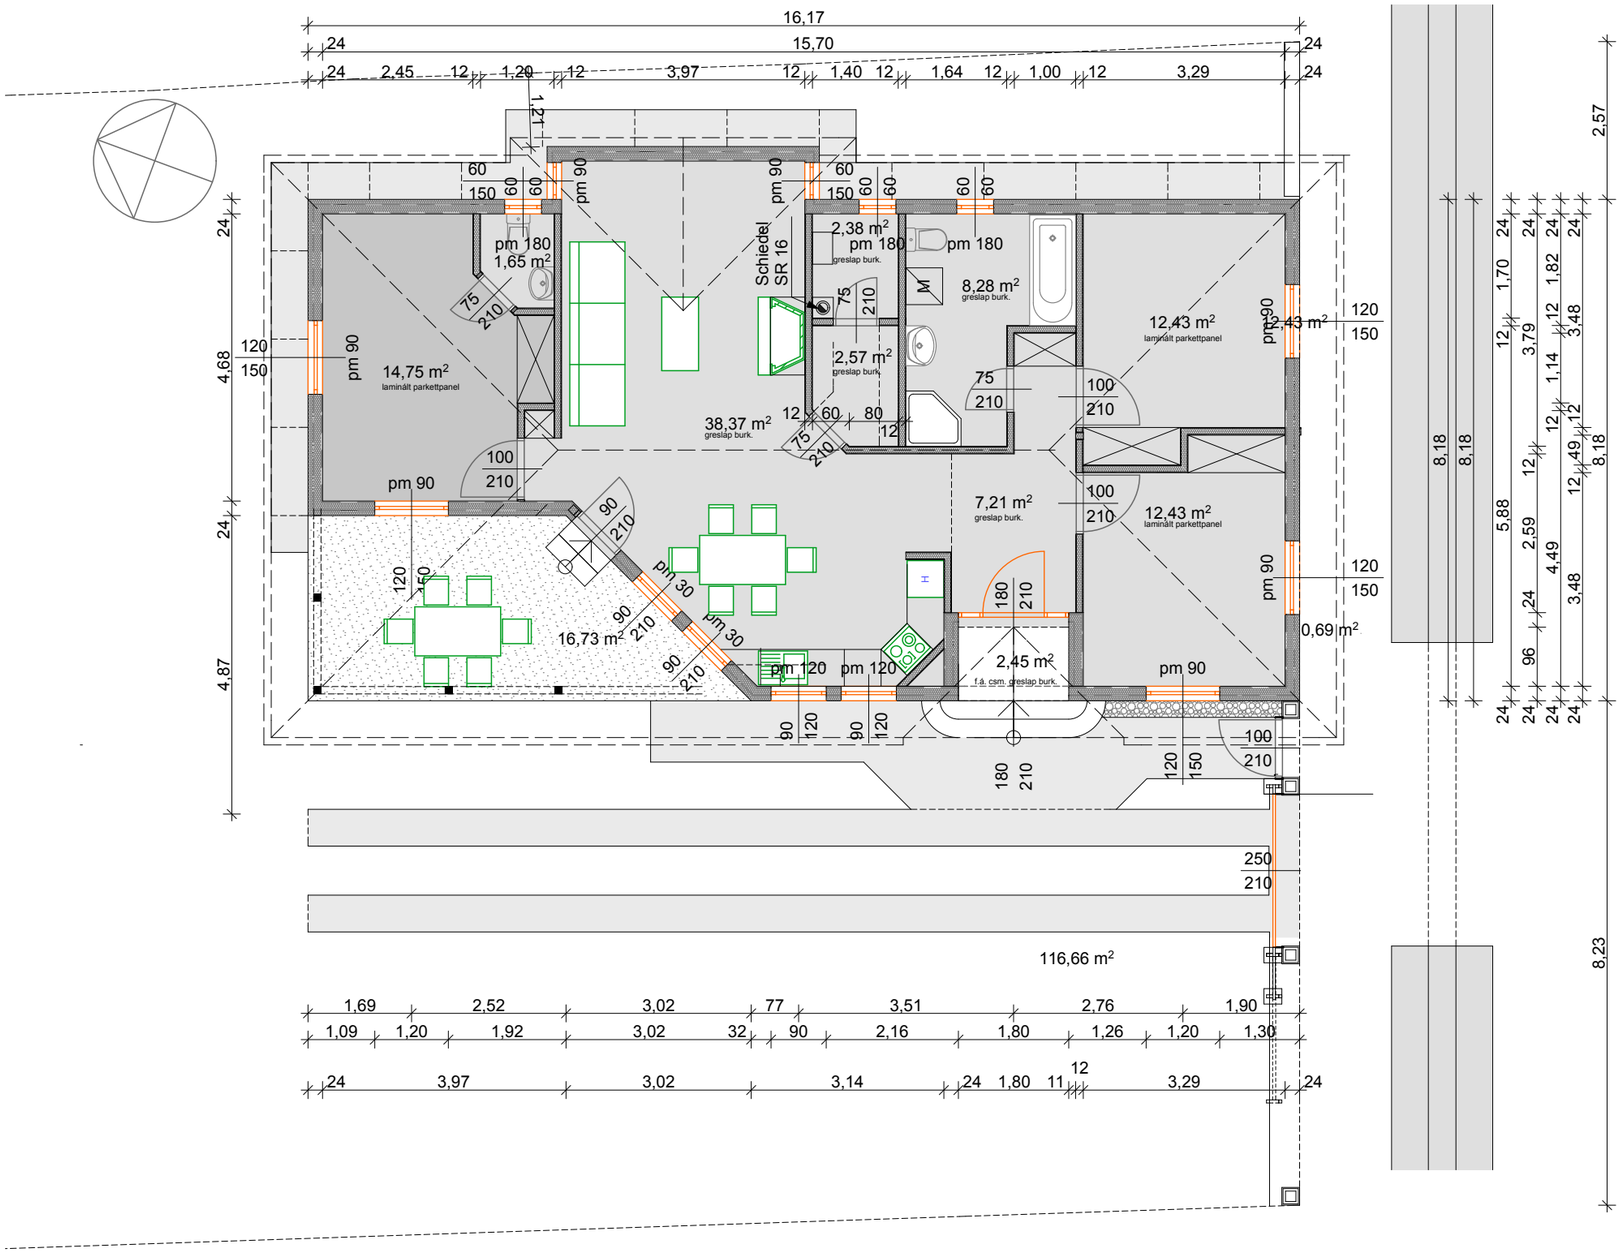
16,17
15,70
pm 180
1,65 m²
14,75 m²
laminált parkettpanel
pm 90
Schiedel
SR 16
2,38 m²
greslap burk.
8,28 m²
greslap burk.
2,57 m²
greslap burk.
38,37 m²
greslap burk.
12,43 m²
laminált parkettpanel
2,43 m²
7,21 m²
greslap burk.
16,73 m²
pm 30
pm 120
2,45 m²
f.á. csm. greslap burk.
0,69 m²
116,66 m²

0. Szint 1:100