


Emeleti alaprajz
M 1:100

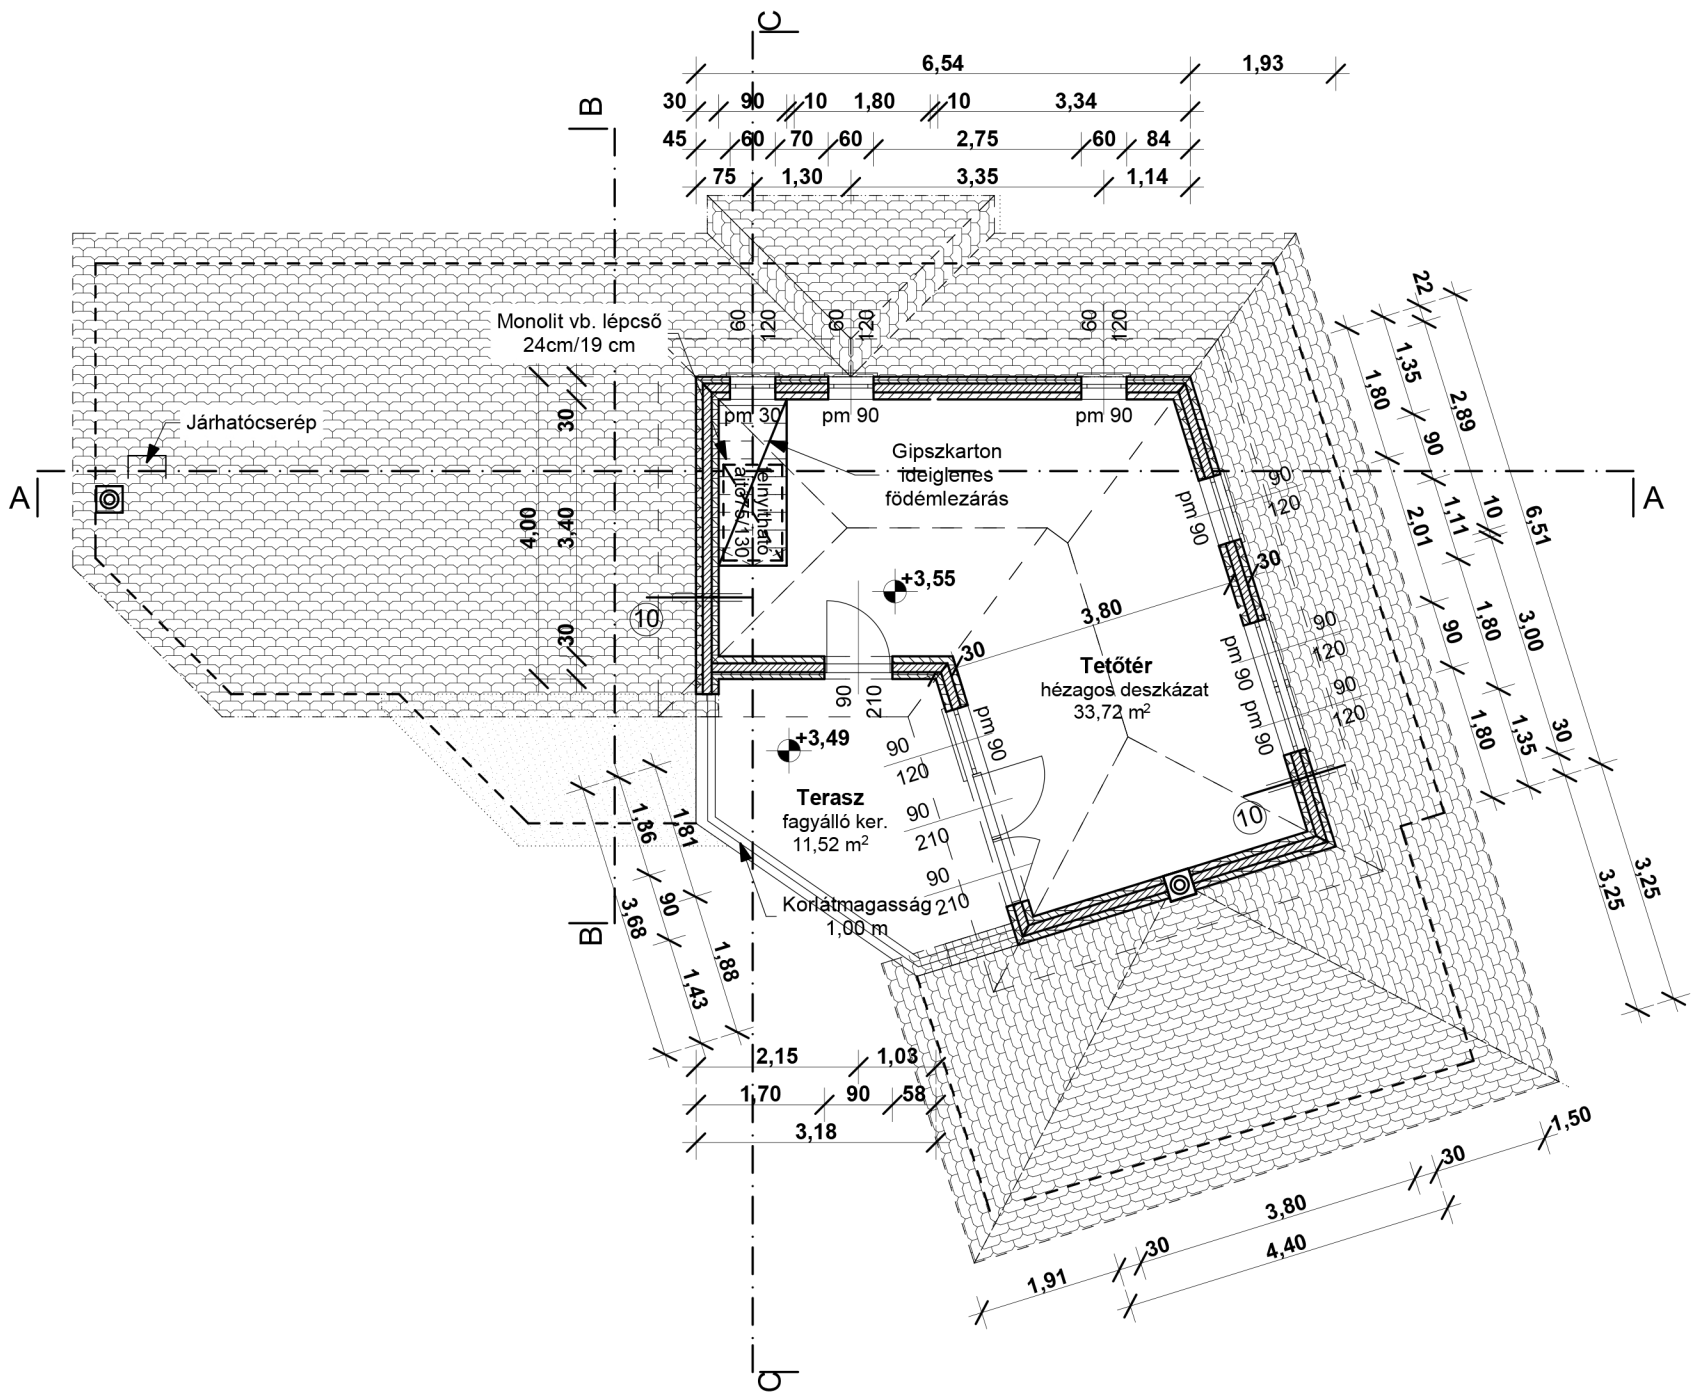

10	Nemesvakolat	
	Ágyazóhabarcs + üvegszövet háló	1 rtg
	Polisztirol hőszigetelés	10 cm
	Vb. mag	15 cm
	Polisztirol hőszigetelés	5 cm
	Gipszkarton burkolat	1,25 cm

ÉPÍTETŐ:

ÉPÍTKEZÉS HELYE:

TERV:

Lakóépület építési engedélyes terve

TERVEZŐ:

Emeleti alaprajz

M = 1:100