


Földszinti alaprajz M 1:100

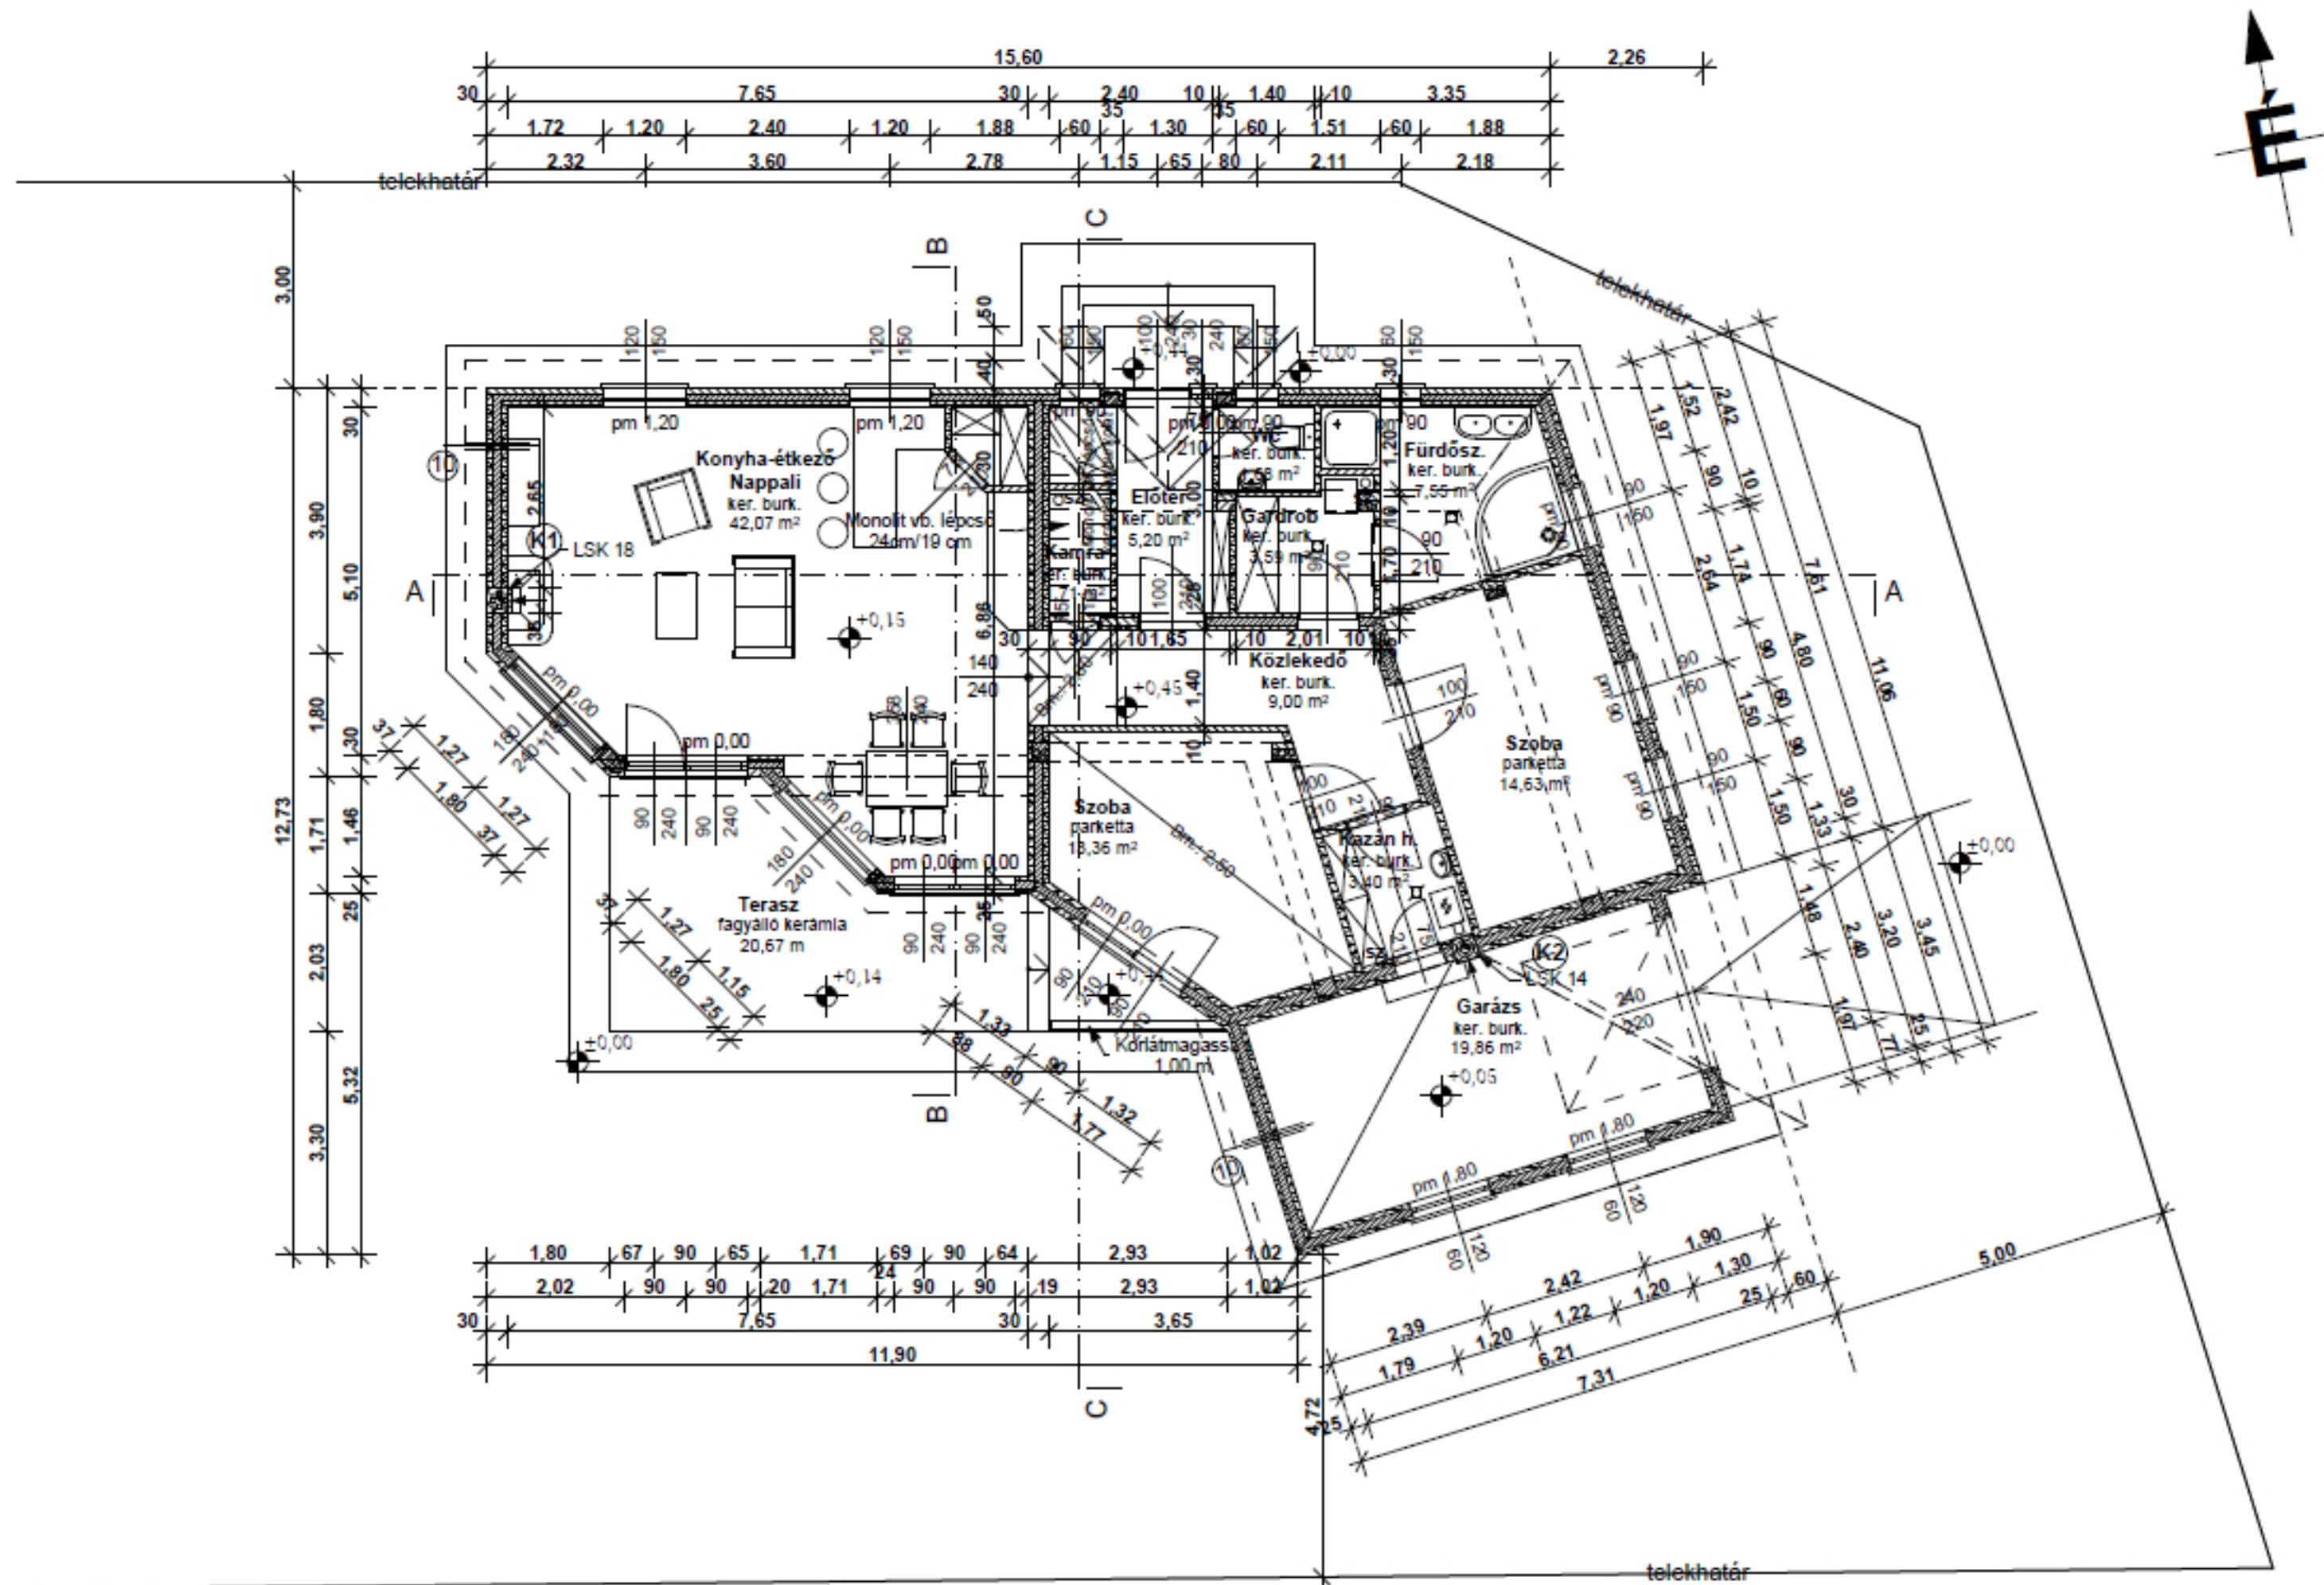

- ⑩ Nemesvakolat
 Ágyazóhabarcs + üvegszövet háló 1 rtg
 Polisztirol hőszigetelés 10 cm
 Vb. mag 15 cm
 Polisztirol hőszigetelés 5 cm
 Gipszkarton burkolat 1,25 cm

ÉPÍTETŐ:

ÉPÍTKEZÉS HELYE:

TERV:

Lakoépület építési engedélyes terve

TERVEZŐ:

Földszinti alaprajz

M = 1:100