
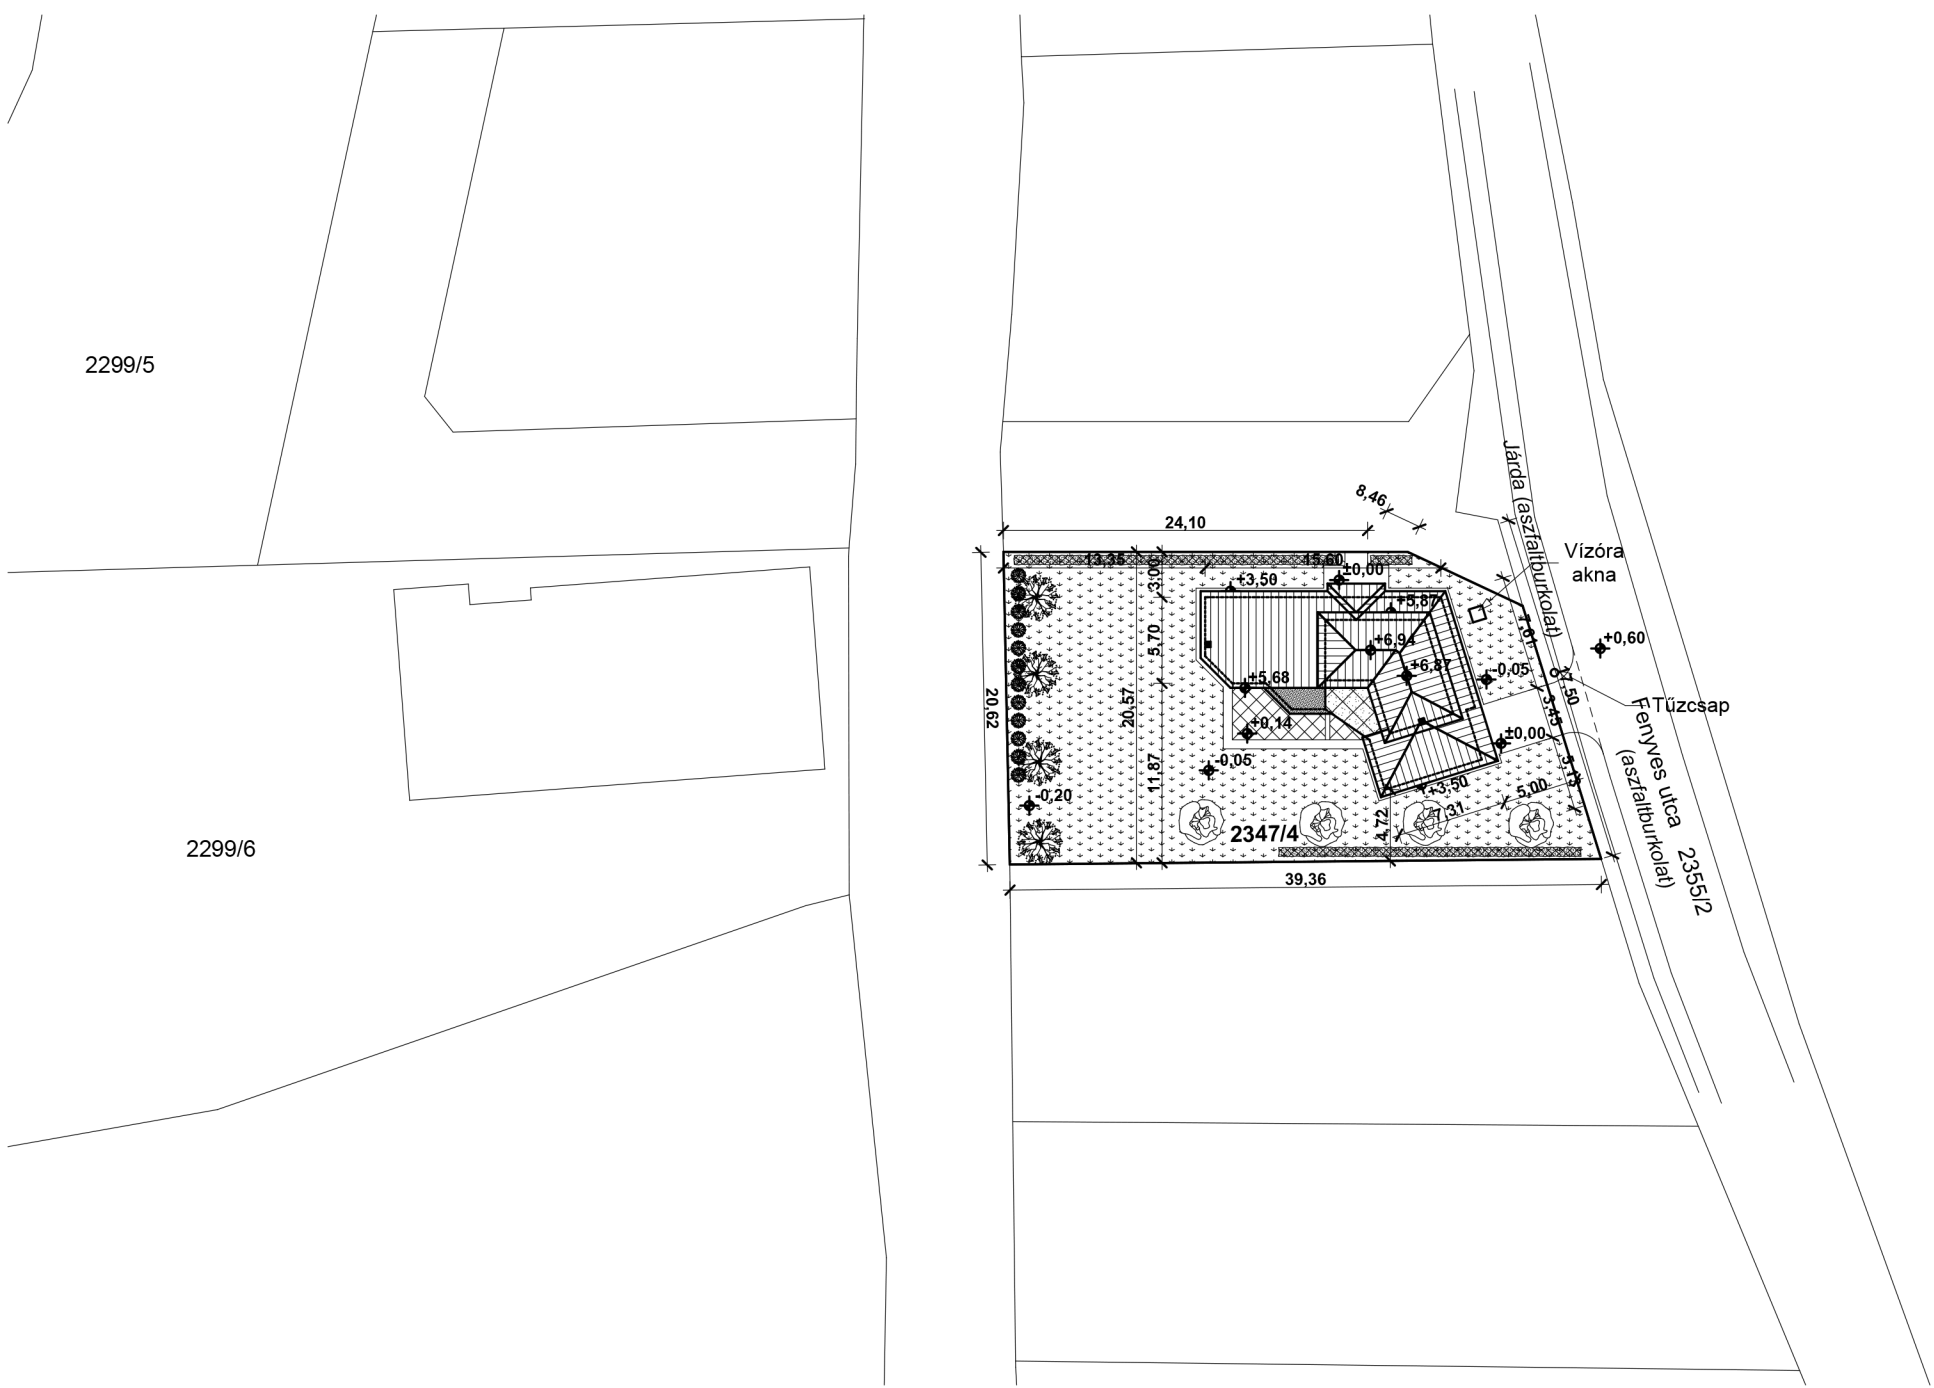


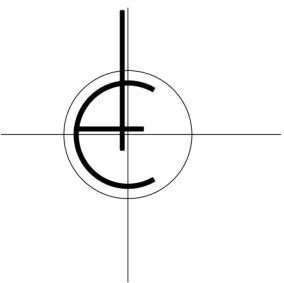

Telek területe: 735 m²
Tervezett épület bruttó alapterülete: 146,81 m²
Tervezett beépítés: 19,97 %
Tervezett zöldterület: 502,17 m² (68,32%)

ÉPÍTETŐ:

ÉPÍTKEZÉS HELYE:

TERV:

Lakóépület építési engedélyes terve

TERVEZŐ:

Helyszínrajz

M = 1:500