




Déli Homlokzat

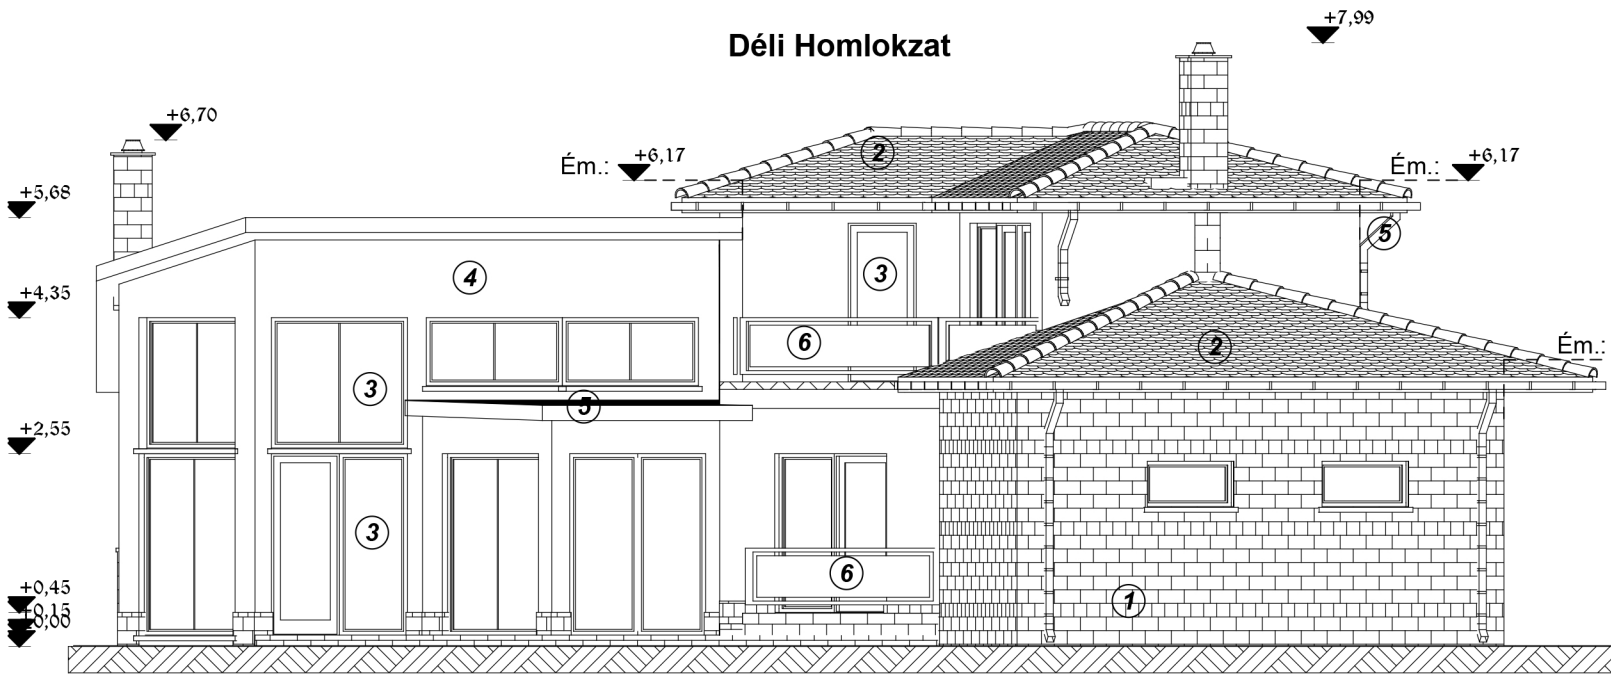

Nyugati Homlokzat

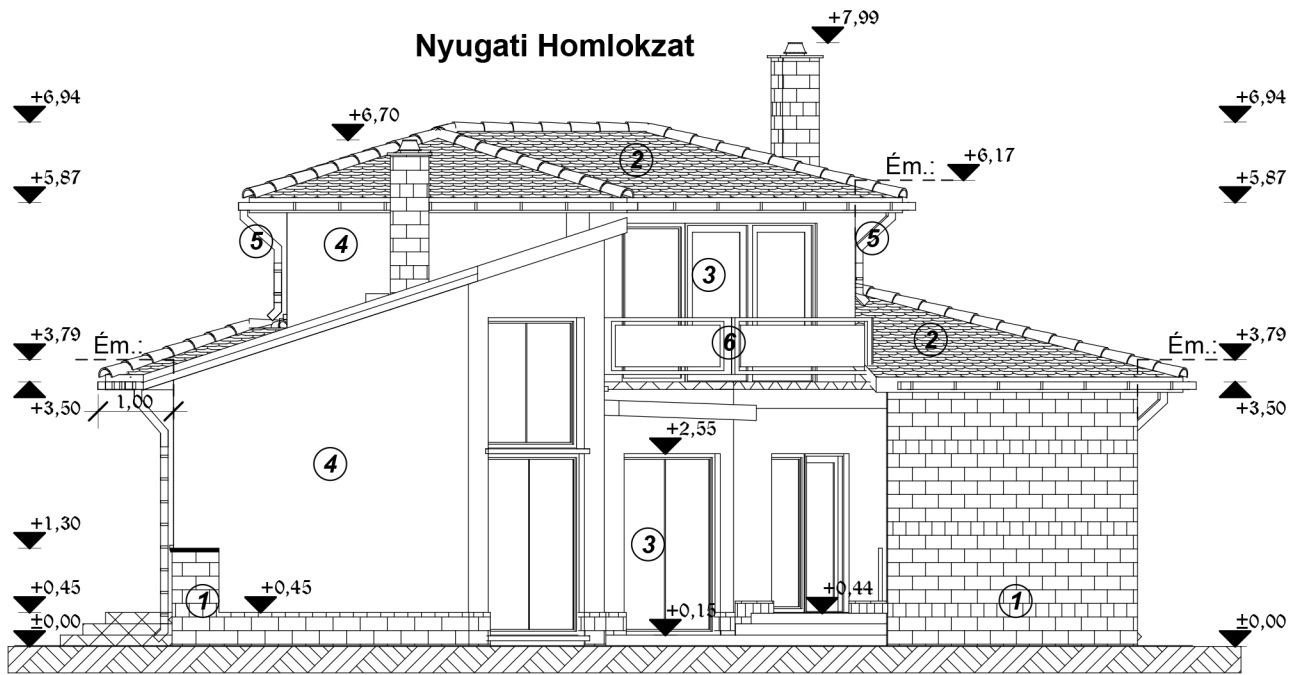

Északi Homlokzat

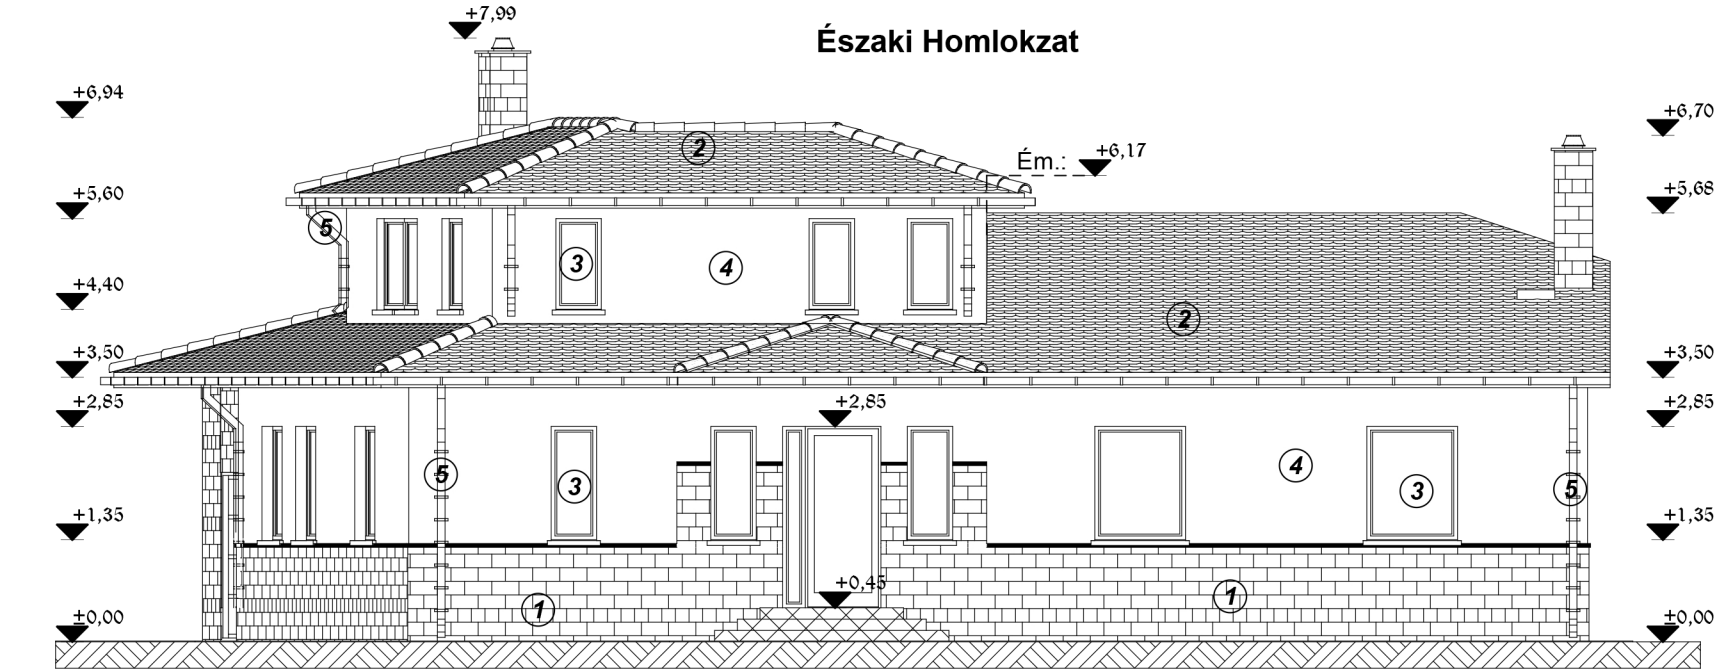

- 1 Barna burkolótégla
- 2 Barna cserépfedés (Bramac Adria Montano)
- 3 Gesztenye színű faszerkezetű nyílászárók
- 4 Törtfehér homlokzatvakolat (RAL 1013)
- 5 Szürke Rheinzink lemezfedés, és bádogos szerkezetek
- 6 Szürke fémszerkezetű korlát + füstszürke üvegbetét

ÉPÍTETŐ:
ÉPÍTKEZÉS HELYE:
TERV: Lakóépület építési engedélyes terve
TERVEZŐ: