



### Keleti Homlokzat

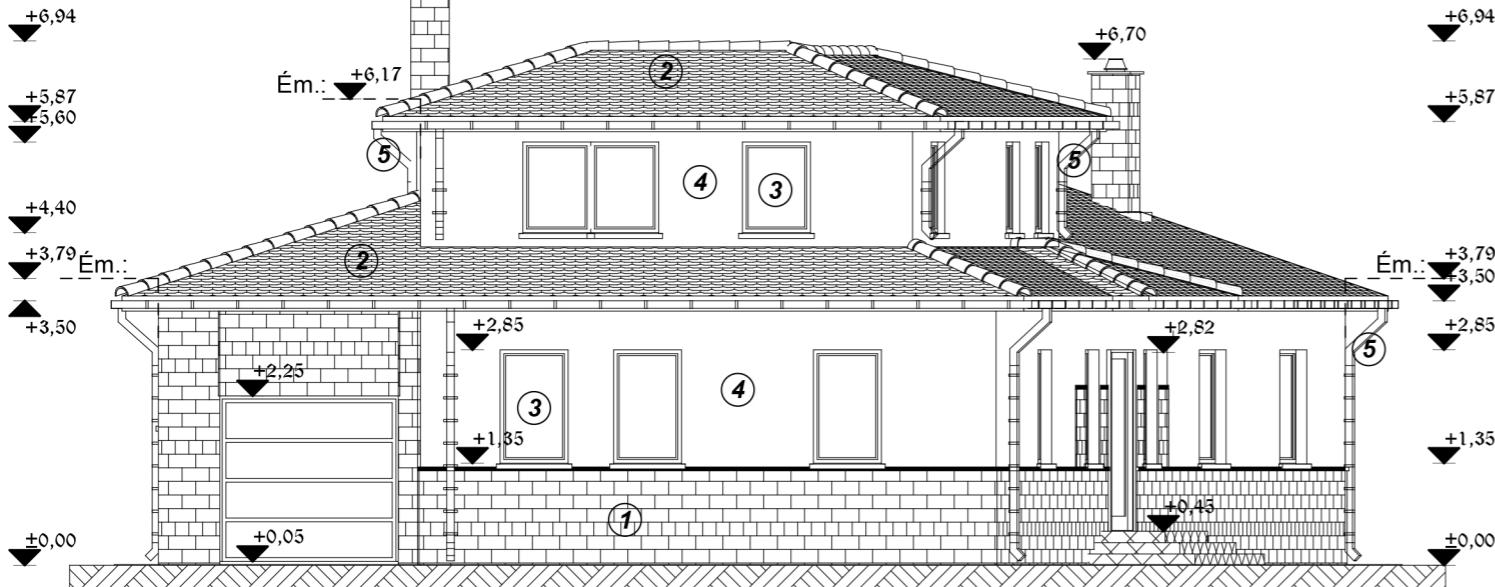

### Dél - Nyugati Homlokzat

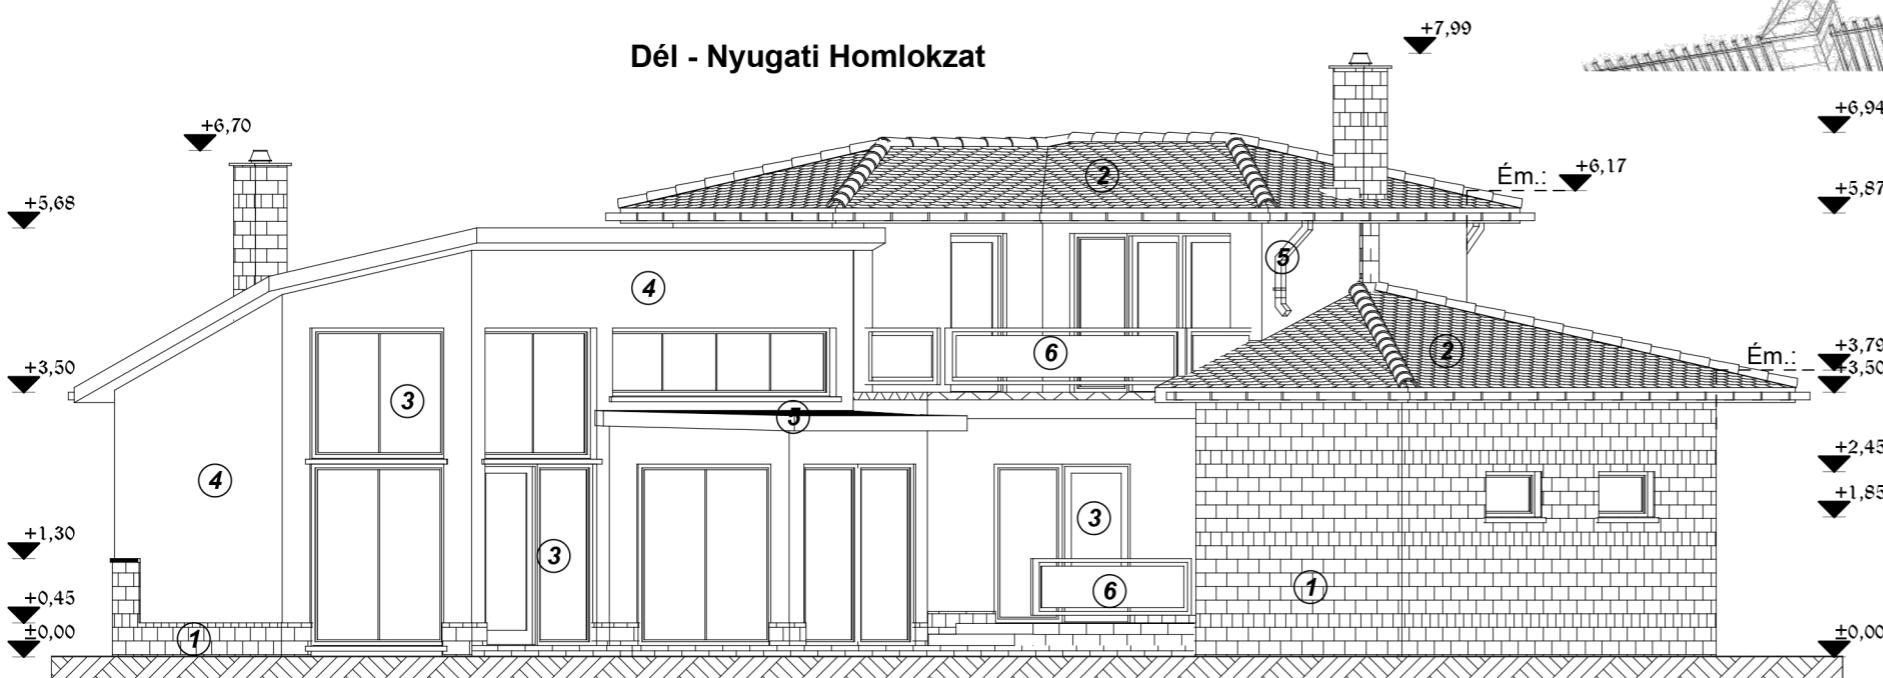

- ① Barna burkolótégla
- ② Barna cserépfedés (Bramac Adria Montano)
- ③ Gesztenye színű faszerkezetű nyílászárók
- ④ Törtfehér homlokzatvakolat (RAL 1013)
- ⑤ Szürke Rheinzink lemezfedés, és bádogos szerkezetek
- ⑥ Szürke fém szerkezetű korlát + füstsürke üvegbetét



**ÉPÍTTETŐ:**

**ÉPÍTKEZÉS HELYE:**

**TERV:**

Lakóépület építési engedélyes terve

**TERVEZŐ:**

Kiss Péter, Szolnok, Mária út 13. Tt. 2. E3 - 16 - 0052

Homlokzatok II.

M = 1:100

2012. május