

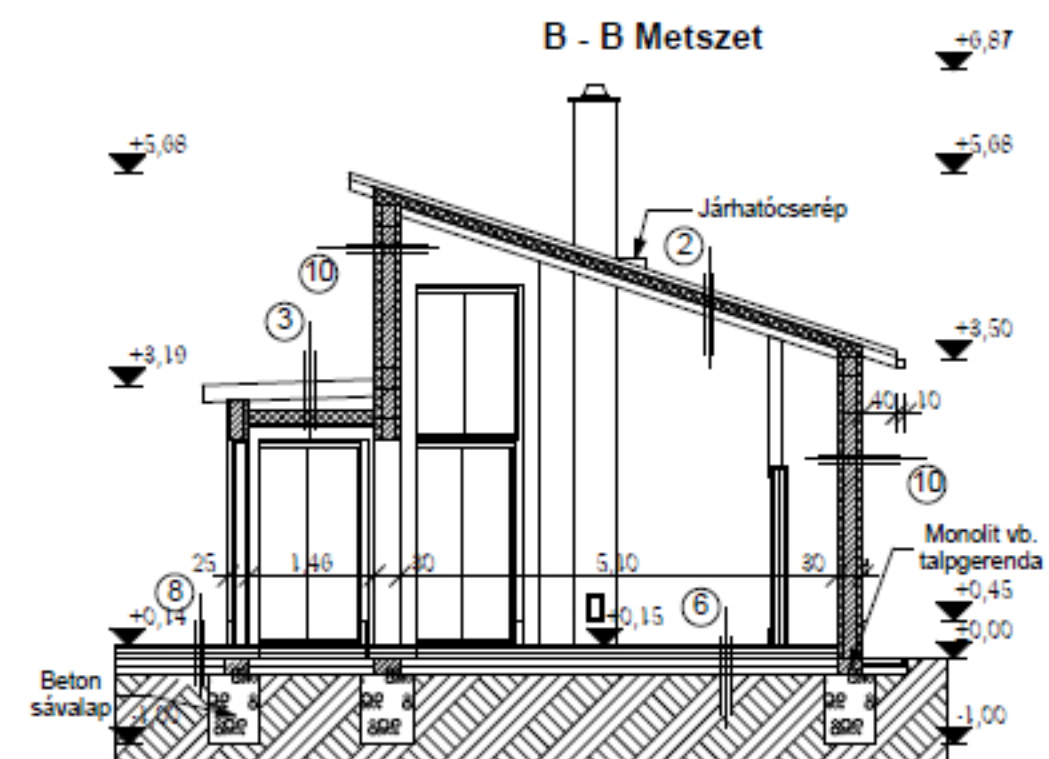


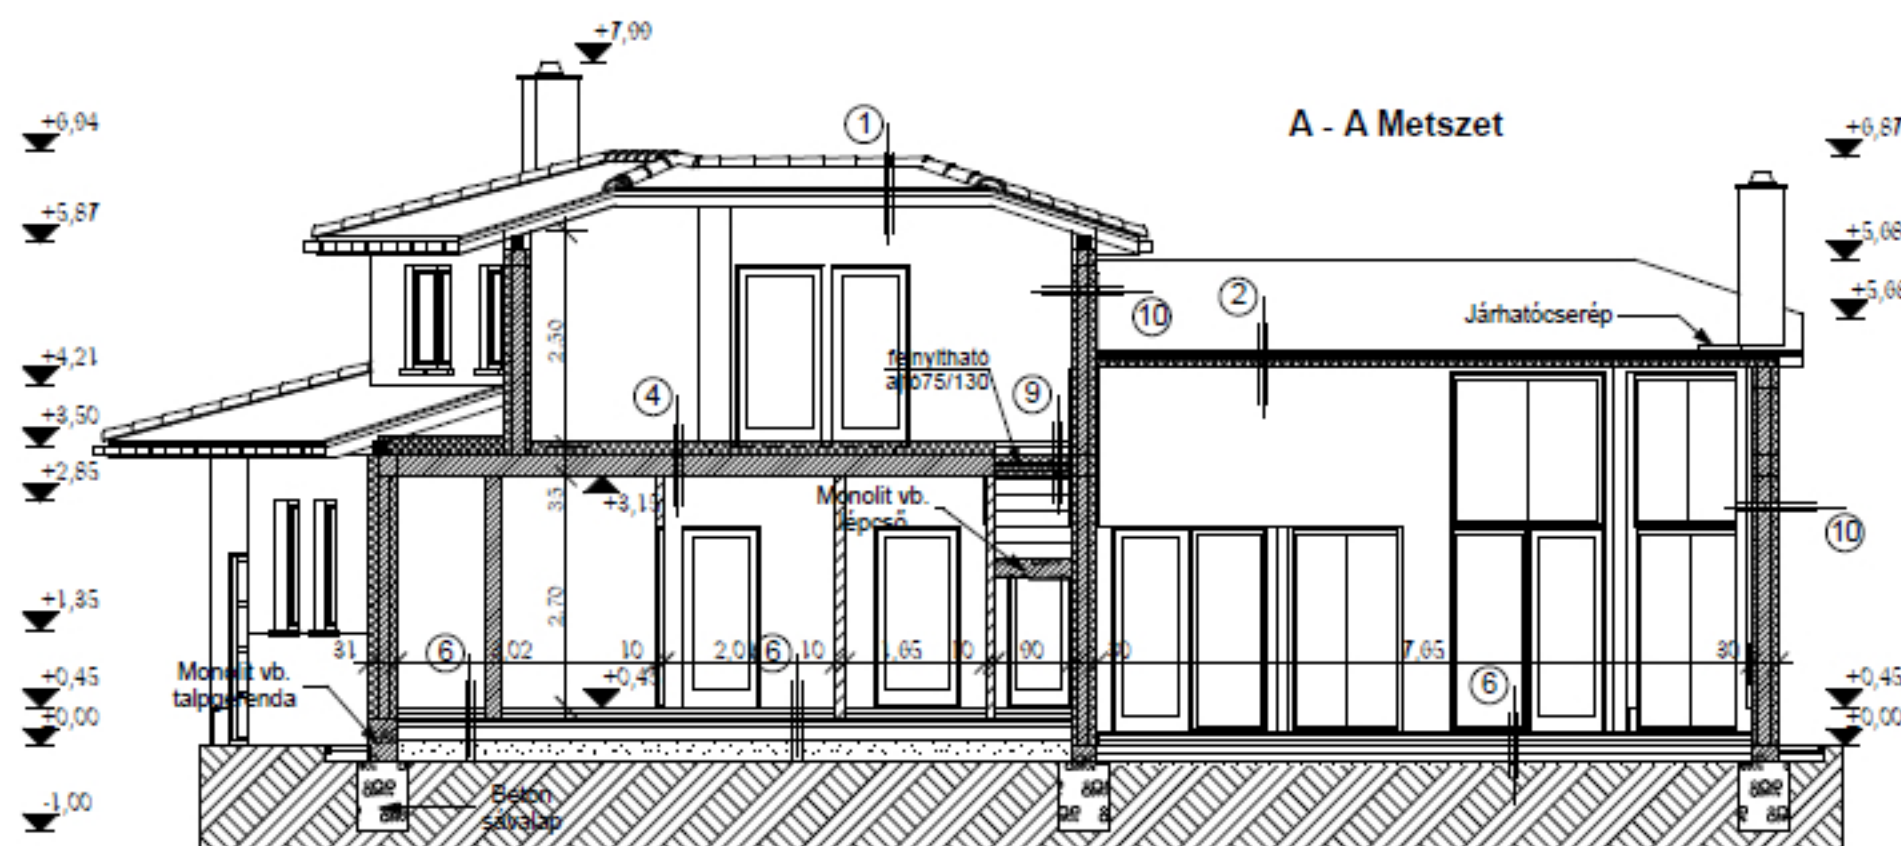

Rétegrendek I.Ütem

① Cserép fedés Cserépléc 2,5/5,0 cm Ellenléc 2,5/5,0 cm Tetőfólia 1 rtg Szarufa 10/15 cm	⑥ Kerámia lapburkolat + ragasztó 1 cm Aljazt beton 7 cm Technológiai szigetelés (PE fólia) 1 rtg Lépésálló hőszigetelés 6 cm Talajnedvesség elleni szigetelés 1 rtg
② Cserép fedés Cserépléc 2,5/5,0 cm Ellenléc 2,5/5,0 cm Tetőfólia 1 rtg Szarufa + közötté 10/15 cm Therwoolin hőszigetelés 15 cm Fém profilváz 3,5 cm Párazáró fólia 1 rtg Gipszkarton burkolat 1,25 cm	Vasalt aljazt beton 8 cm Homokos-kavics ágyazat 20 cm Termett talaj
③ Korcolt fémlemez fedés Alátétlemez 1 rtg OSB faforgácslap 2,0 cm Lécváz 2,5/5,0 cm Fa födémgerenda + közötté 10/15 cm Therwoolin hőszigetelés 15 cm Fém profilváz 3,5 cm Párazáró fólia 1 rtg Gipszkarton burkolat 1,25 cm	⑦ Laminált parketta + filc 1 cm Aljazt beton 7 cm Technológiai szigetelés (PE fólia) 1 rtg Lépésálló hőszigetelés 6 cm Talajnedvesség elleni szigetelés 1 rtg Vasalt aljazt beton 8 cm Homokos-kavics ágyazat 20 cm Termett talaj
④ Hézag deszkázat Lécváz + közötté Therwoolin hőszigetelés 15 cm Párazáró fólia 1 rtg ProKoncept födém (statikai terv szerint)	⑧ Fagyálló kerámia + flex ragasztó 1,5 cm Vasalt aljazt beton 8 cm Talajnedvesség elleni szigetelés 1 rtg (ISO LINE 4,2 bitumenes nehézlemez) Szigetelést védő beton 8 cm Kavicsfeltöltés 20 cm Termett talaj
⑤ Fagyálló kerámia lapburkolat 1,5 cm Kent vízszigetelés 2 rtg Aljazt beton lejtésben kialakítva 6-8 cm Technológiai szigetelés 1 rtg Lépésálló hőszigetelés 20 cm ProKoncept födém (statikai terv szerint)	⑨ Hézag deszkázat Fa váz + közötté 10/15 cm Therwoolin hőszigetelés 15 cm Fém profilváz 3,5 cm Párazáró fólia 1 rtg Gipszkarton burkolat 1,25 cm
	⑩ Nemesvakolat Ágyazóhabarcs + üvegszövet háló 1 rtg Polisztirol hőszigetelés 10 cm Vb. mag 15 cm Polisztirol hőszigetelés 5 cm Gipszkarton burkolat 1,25 cm

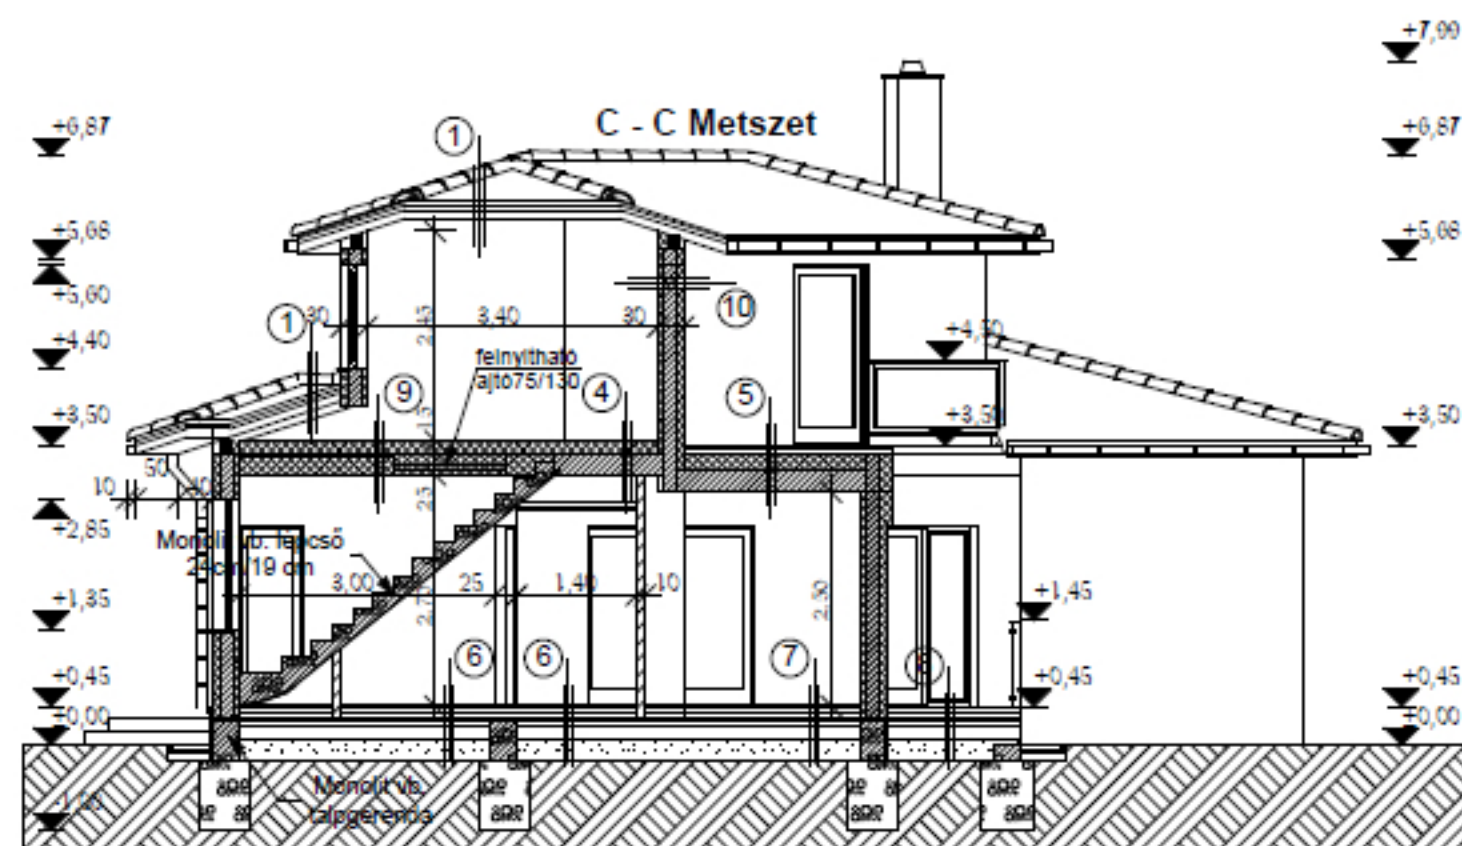

ÉPÍTETŐ:
ÉPÍTKEZÉS HELYE:
TERV:
TERVEZŐ: