
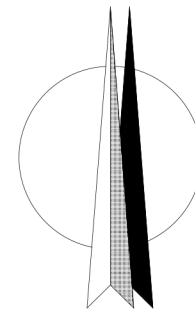


ALAPRAJZ M=1: 100

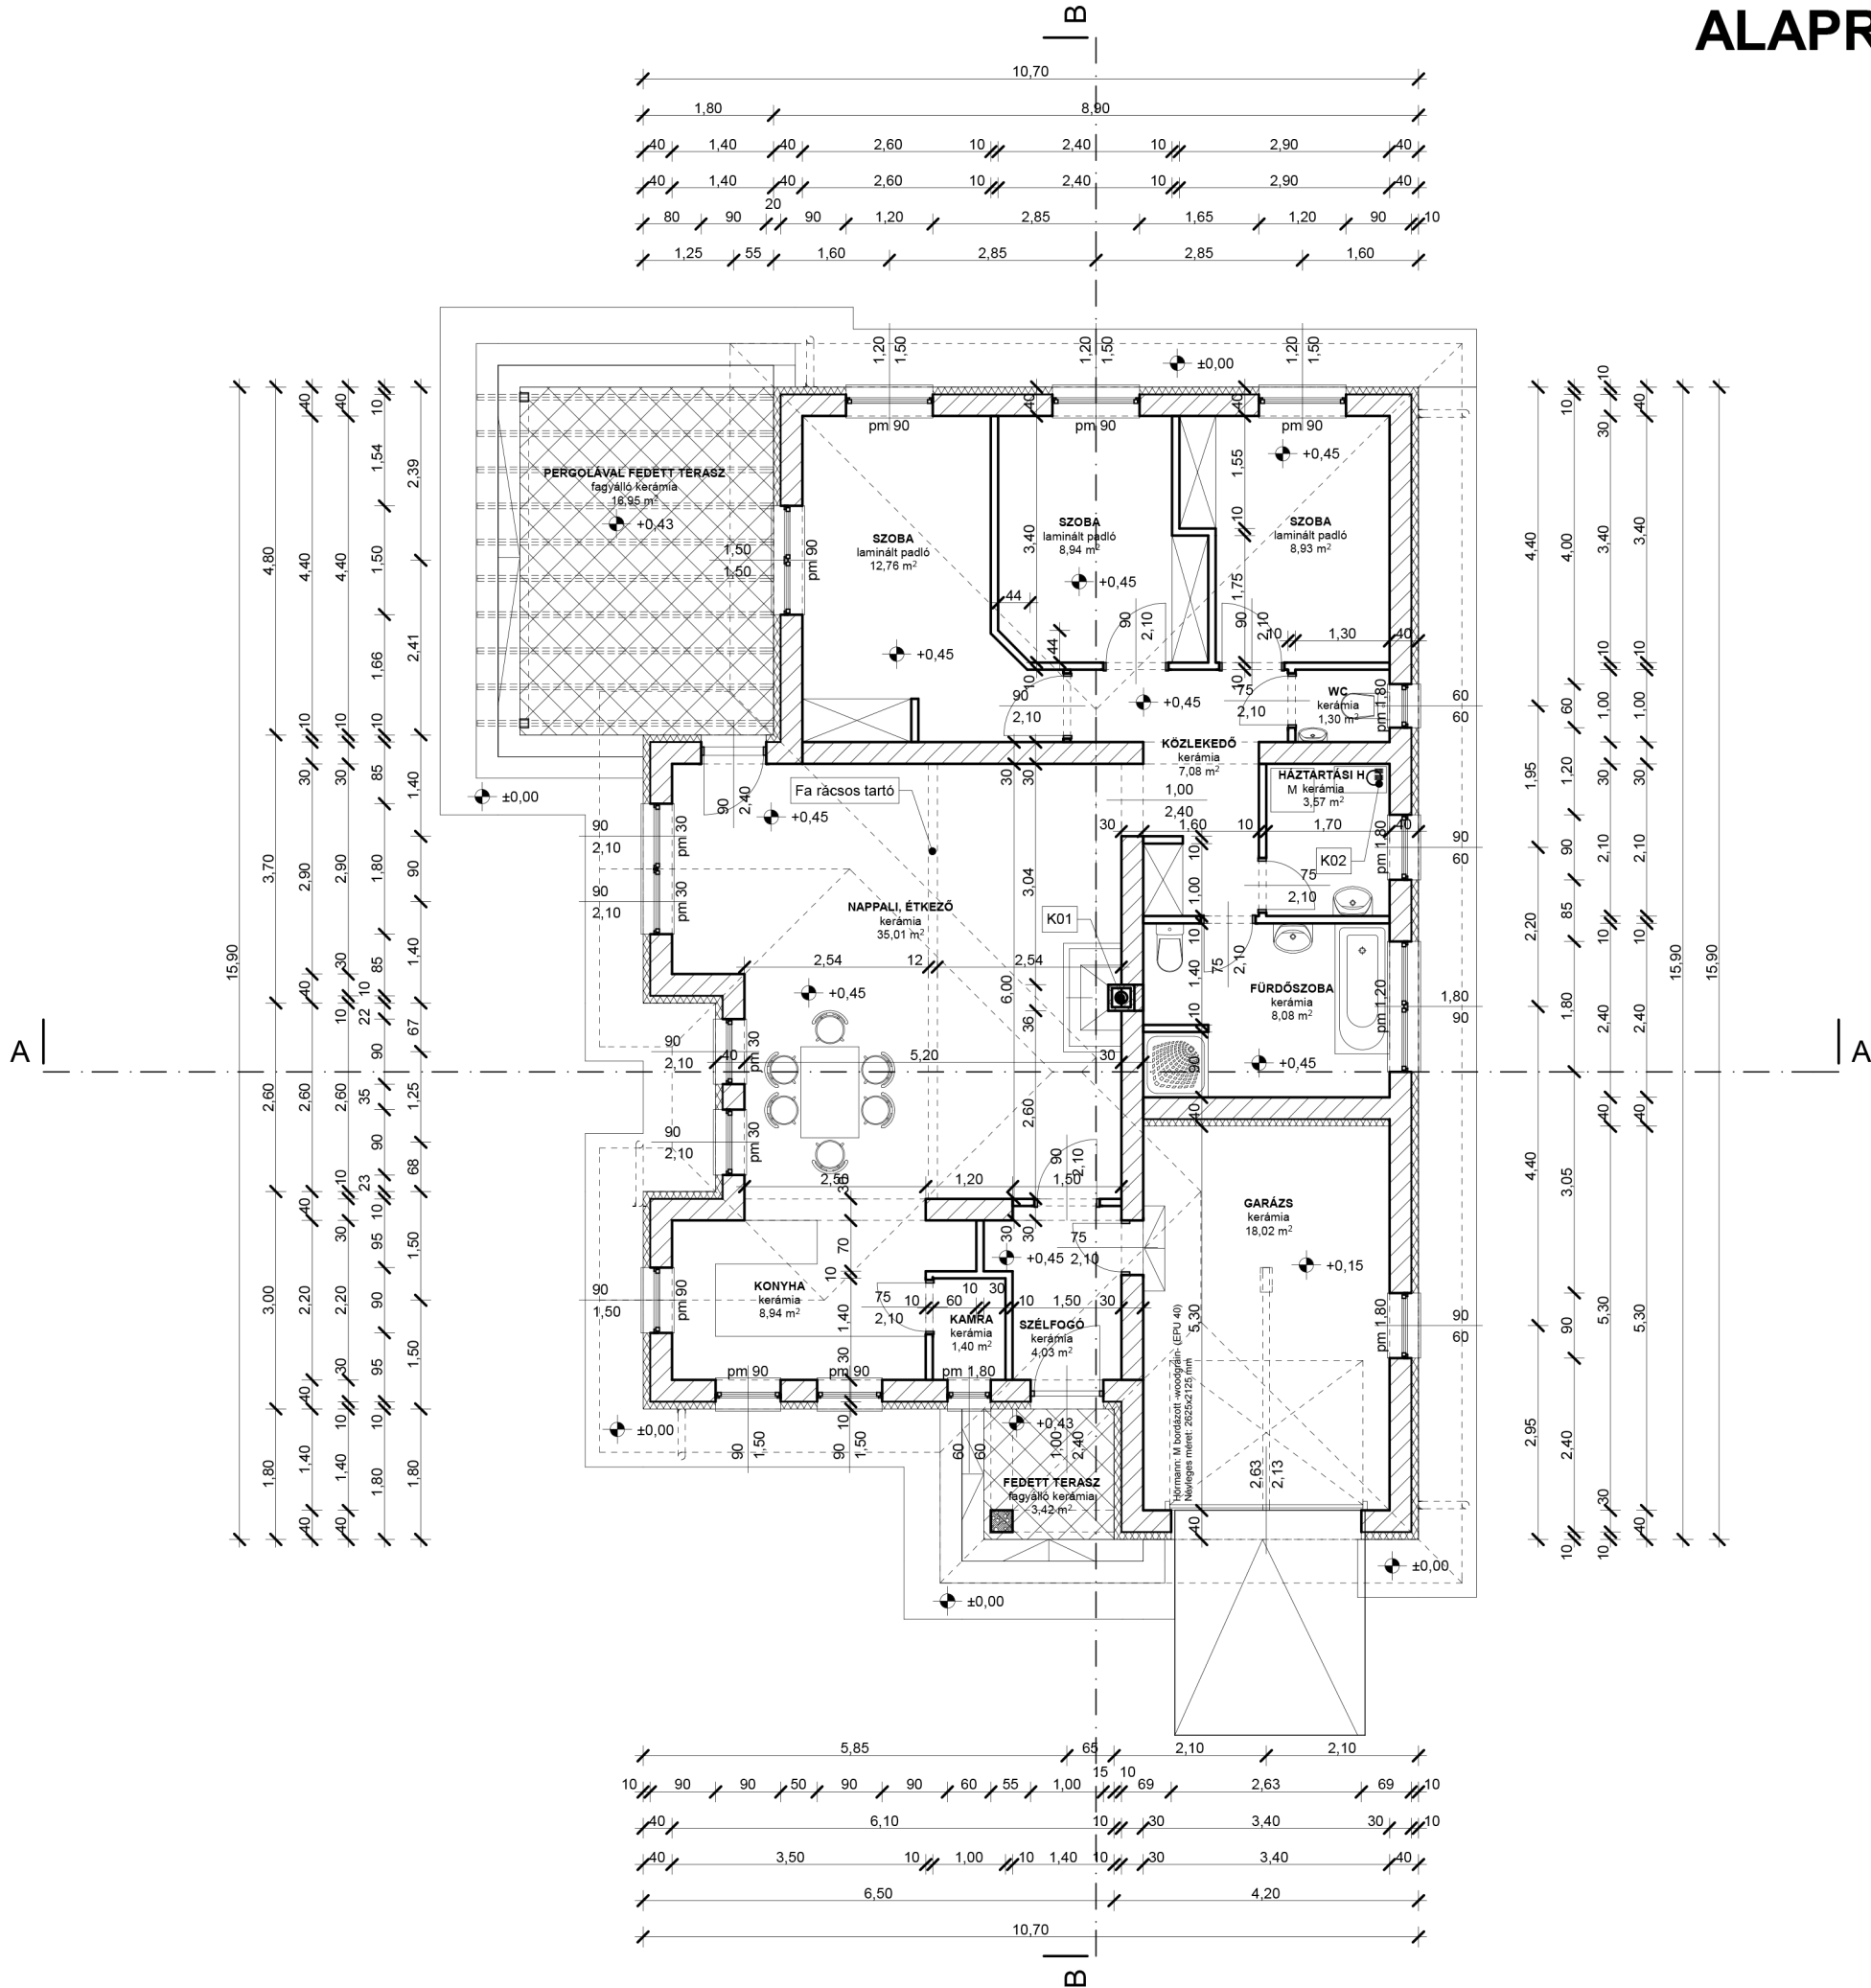

- | | |
|---|------------------------------------|
|  | 30 cm-es falazat habarcsba falazva |
|  | 10 válaszfalelem habarcsba falazva |
|  | Kavicsfeltöltés |
|  | Vasbeton |
|  | Beton |
|  | Hőszigetelés |
|  | Termett talaj |

**ÉPÍTÉSI
ENGEDÉLYEZÉSI TERV**

CSALÁDI LAKÓÉPÜLET

ÉPÍTÉS HELYSZÍNE:

MEGBÍZÓ:

• • • • •
aláírás

TERVEZŐ:

• • • • •
aláírás

MUNKATÁRS:

• • • aláírás • • •

DÁTUM:

ALAPRAJZ

LEPTÉK:	RAJZSZÁM:
M=1:100	É-02