


# B-B METSZET M=1: 100

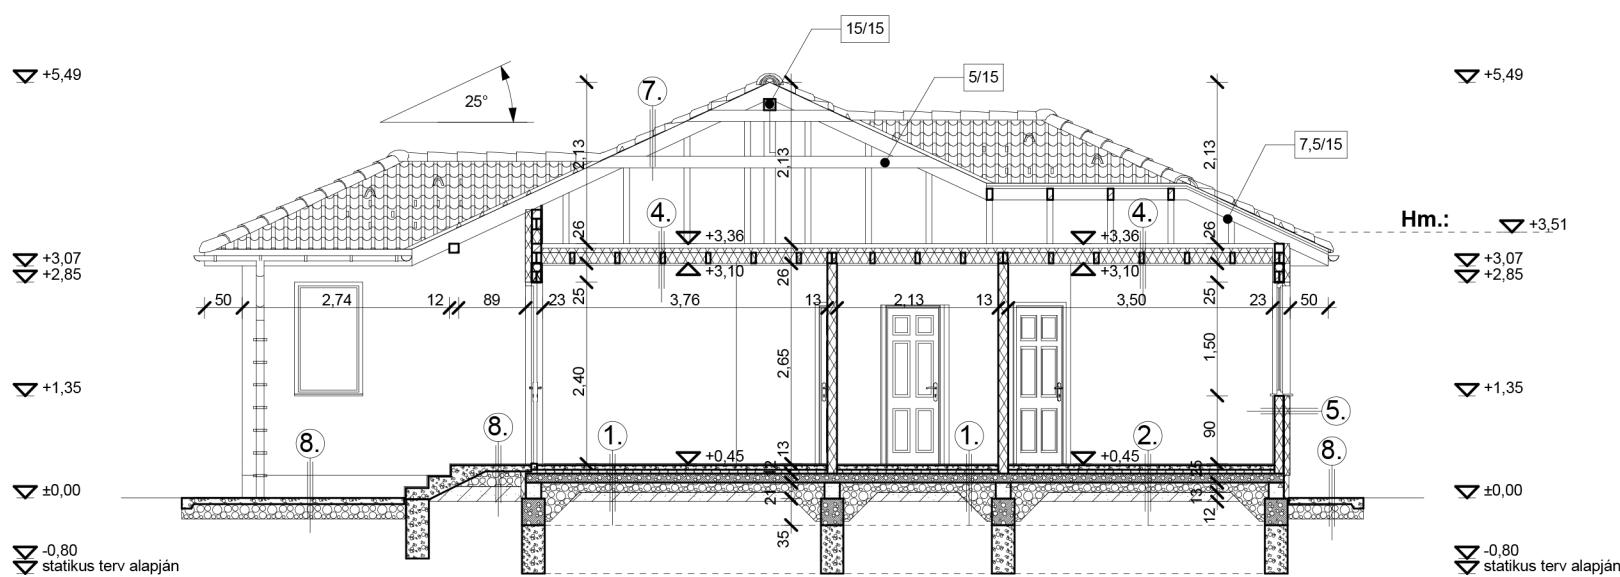

## RÉTEGRENDÉK:

### 1. Hidégszárítmány

- mázás kerámialap + ragasztó	1,5 cm
- aljzatbeton	6 cm
- Pe fólia techn. szigetelés	1 rtg.
- lépéssálló hőszig.	5 cm
- talajnedv. ell. vastag bitumenes szig. GV-4	1 rtg.
- vasalt aljzatbeton	12 cm
- tömörített kavicsfeltöltés	15 cm
- tömörített homok feltöltés	20 cm
- termett talaj	

### 2. Melegszárítmány

- laminált padló + alátét	1,5 cm
- aljzatbeton	6 cm
- Pe fólia techn. szigetelés	1 rtg.
- lépéssálló hőszig.	5 cm
- talajnedv. ell. vastag bitumenes szig. GV-4	1 rtg.
- vasalt aljzatbeton	12 cm
- tömörített kavicsfeltöltés	15 cm
- tömörített homok feltöltés	20 cm
- termett talaj	

### 3. Terasz

- fagyálló kerámia lap + ragasztó	1,5 cm
- aljzatbeton	8 cm
- Pe fólia techn. szigetelés	1 rtg.
- talajnedv. ell. vastag bitumenes szig. GV-4	1 rtg.
- vasalt aljzatbeton	8 cm
- tömörített kavicsfeltöltés	15 cm
- tömörített homok feltöltés	20 cm
- termett talaj	

### 4. Padlásfödém

- OSB lap járda	1,5 cm
- fa gerendák 7,5/15 90 cm-ként	15 cm
- ásványgyapot hőszigetelés	20 cm
- párazáró fólia	1 rtg.
- lécváz 3/5 cm	3 cm
- 1 rtg tüzgátló gipszkarton burkolat	1,25 cm

### 5. Különböző fal

- nemesvakolat	0,5 cm
- hőszigetelés	8 cm
- OSB lap	1,2 cm
- fa vág 12/5 62 cm-ként közte 12 cm hőszig.	12 cm
- párazáró fólia	1 rtg
- 2 rtg tüzgátló gipszkarton burkolat	2,3 cm

### 6. Belső fal

- 1 rtg gipszkarton burkolat	1,25
- fa vág 10/5 62 cm-ként közte 5 cm hőszig.	10 cm
- 1 rtg gipszkarton burkolat	1,25 cm

### 7. Tető

- Tetőcserép	
- tetőléc 3/5	3 cm
- ellenléc 3/5	3 cm
- páraátereszű fólia	1 rtg
- szarufa 7,5/15	15 cm

### 8. Járda

- simított beton	8 cm
- kavicsfeltöltés	15 cm
- termett talaj	

### 9. Garázspadló

- mázás kerámia + ragasztó	1,5 cm
- aljzatbeton	6 cm
- talajnedv. ell. vastag bitumenes szig. GV-4	1 rtg.
- vasalt aljzatbeton	12 cm
- tömörített kavicsfeltöltés	15 cm
- tömörített homok feltöltés	20 cm
- termett talaj	

## ÉPÍTÉSI ENGEDÉLYEZÉSI TERV

CSALÁDI LAKÓÉPÜLET

EPÍTÉSI HELYSZÍNE:

MEGBIZÓ:

aláírás

TERVEZŐ:

MUNKATARS:

DATUM:

B-B METSZET

LEPTEK: RAJZSZAM: É-04

M=1:100