


DÉLI HOMLOKZAT M=1: 100

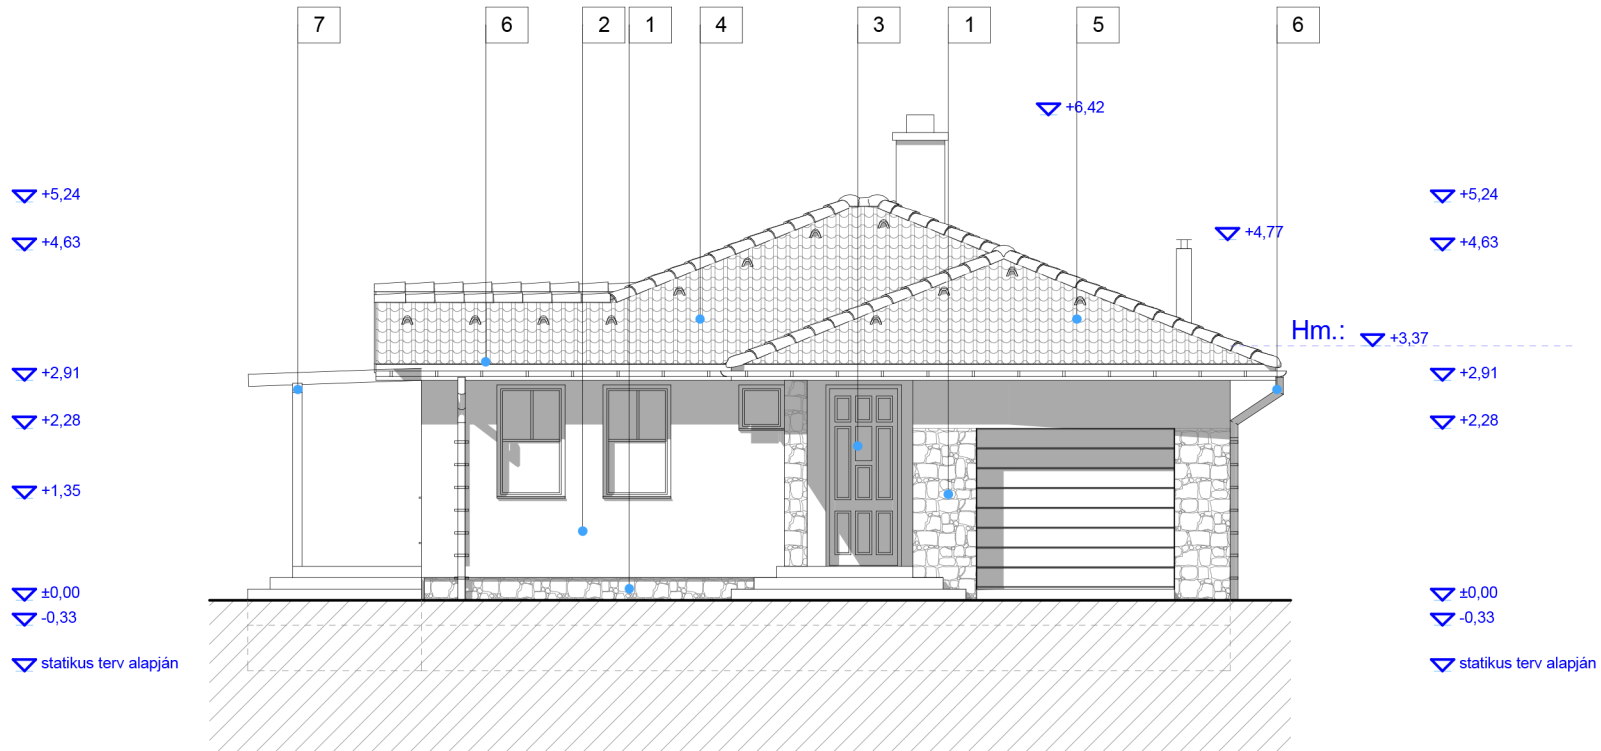

1. VÁGOTT TERMÉSKŐ BURKOLAT - HALVÁNSZÜRKE

2. HOMLOKZATI NEMESVAKOLAT - TÖRTFEHÉR

3. FA NYÍLÁSZÁRÓ - DIÓ

4. BRAMAC TETŐCSERÉP - ANTRACIT

5. FÉM HÓFOGÓ

6. BÁDOGOS SZERKEZET - ANTRACIT

7. PÁCOLT FA SZERKEZET - DIÓ

ÉPÍTÉSI ENGEDÉLYEZÉSI TERV

CSALÁDI LAKÓÉPÜLET

ÉPÍTÉS HELYSZÍNE:

MEGBÍZÓ:

..... aláírás

TERVEZŐ:

..... aláírás

MUNKÁTAJÁS:

..... aláírás

DATUM:

DÉLI HOMLOKZAT

LEPTÉK: M=1:100 RAJZSZÁM: É-05