


NYUGATI HOMLOKZAT M=1: 100

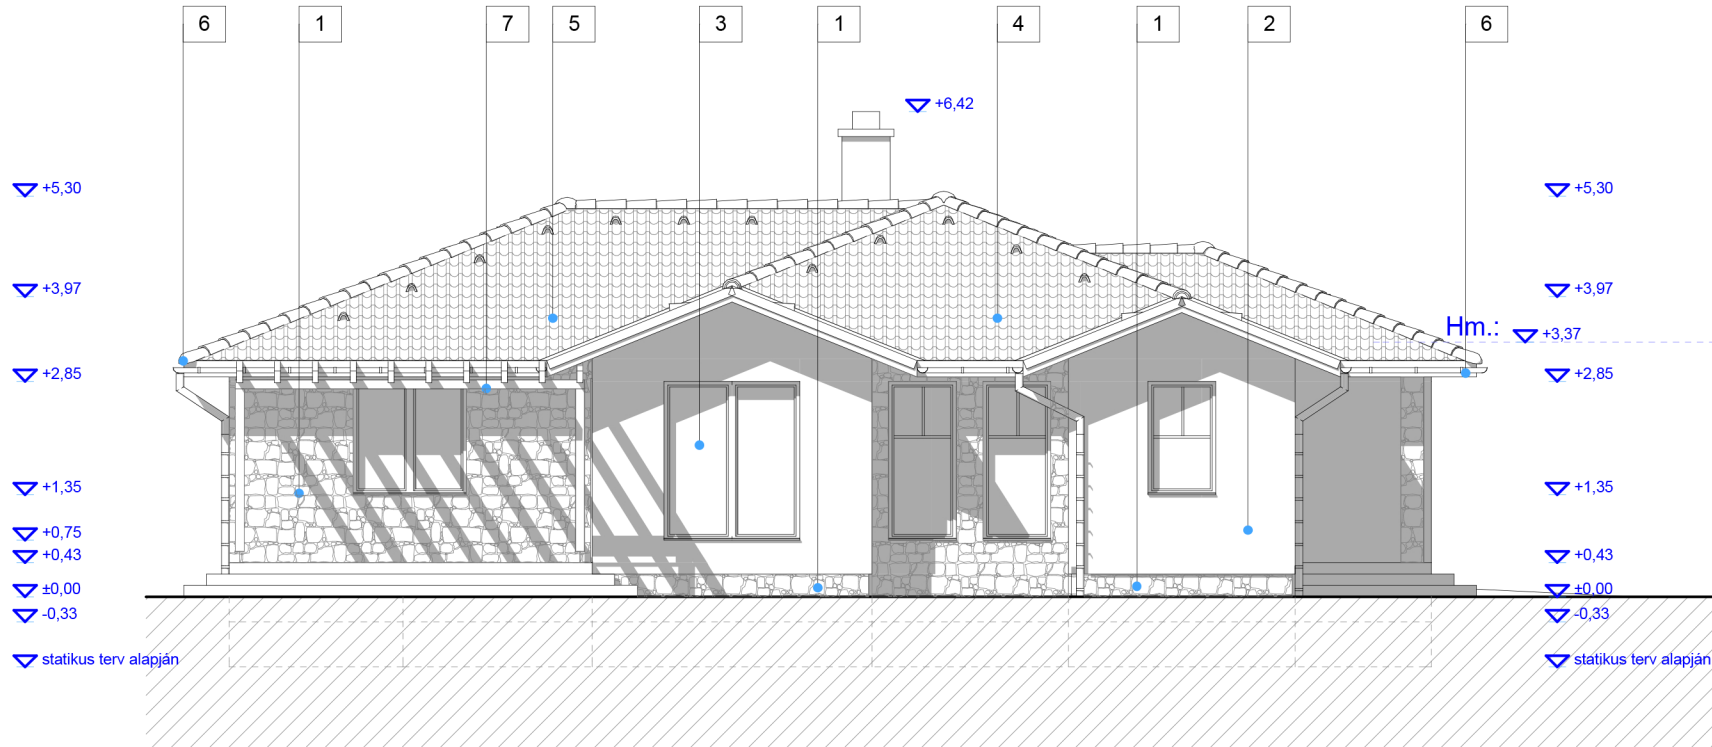

1. VÁGOTT TERMÉSKŐ BURKOLAT - HALVÁNYSZÜRKE
2. HOMLOKZATI NEMESVAKOLAT - TÖRTFEHÉR
3. FA NYÍLÁSZÁRÓ - DIÓ
4. BRAMAC TETŐCSERÉP - ANTRACIT
5. FÉM HÓFOGÓ
6. BÁDOGOS SZERKEZET - ANTRACIT
7. PÁCOLT FA SZERKEZET - DIÓ

ÉPÍTÉSI ENGEDÉLYEZÉSI TERV

CSALÁDI LAKÓÉPÜLET

ÉPÍTÉS HELYSZÍNE:

MEGBÍZÓ:

..... aláírás

TERVEZŐ:

..... aláírás

MUNKÁTS:

..... aláírás

DATUM:

NYUGATI HOMLOKZAT

LEPTÉK: M=1:100

RAJZSZÁM: É-06