


KELETI HOMLOKZAT M=1: 100

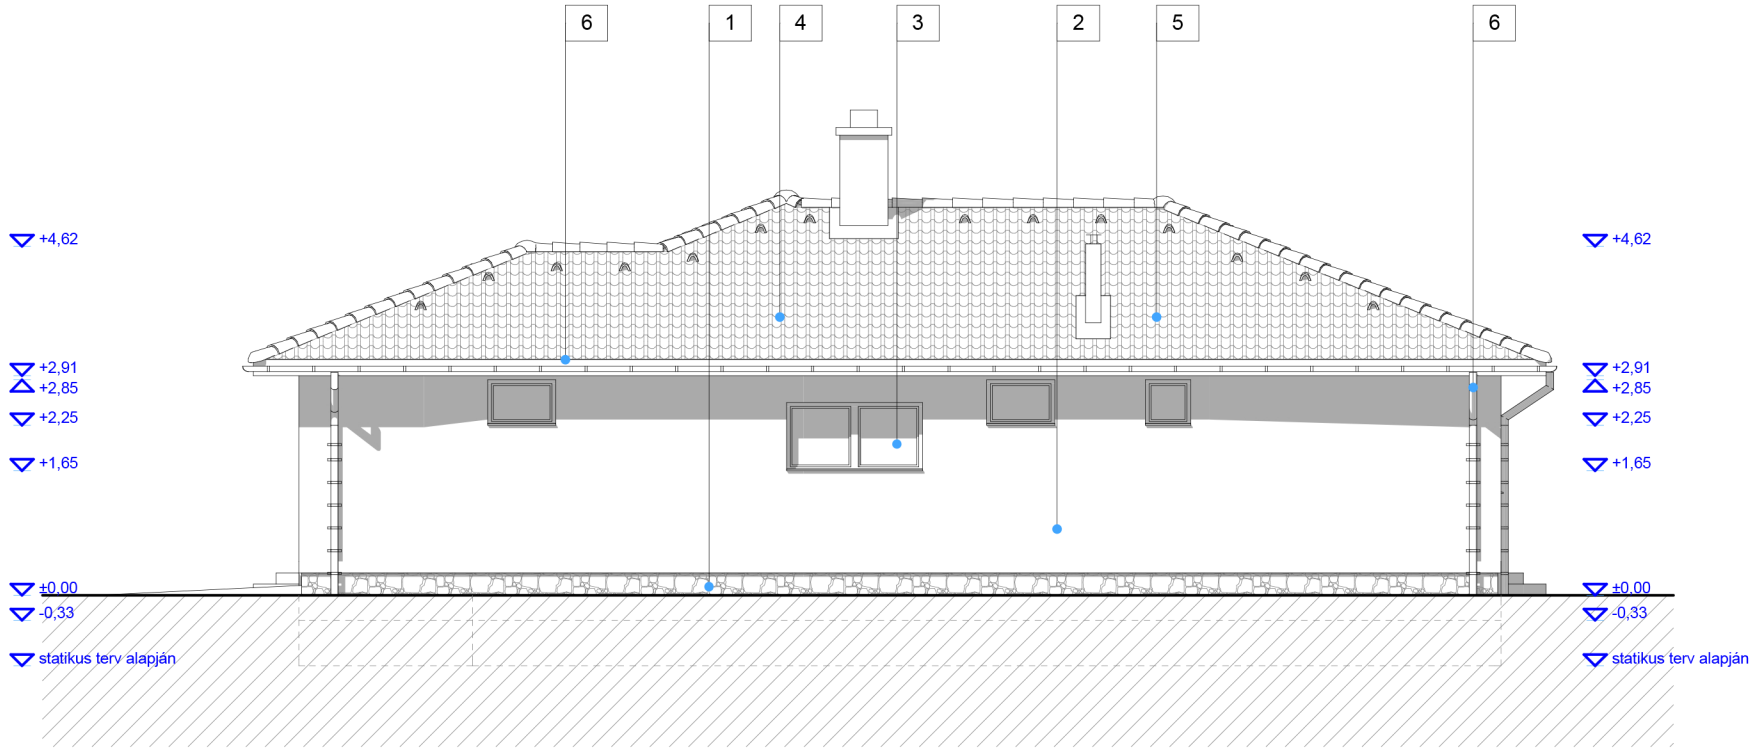

1. VÁGOTT TERMÉSKŐ BURKOLAT - HALVÁNSZÜRKE
2. HOMLOKZATI NEMESVAKOLAT - TÖRTFEHÉR
3. FA NYÍLÁSZÁRÓ - DIÓ
4. BRAMAC TETŐCSERÉP - ANTRACIT
5. FÉM HÓFOGÓ
6. BÁDOGOS SZERKEZET - ANTRACIT
7. PÁCOLT FA SZERKEZET - DIÓ

ÉPÍTÉSI ENGEDÉLYEZÉSI TERV

CSALÁDI LAKÓÉPÜLET

ÉPÍTÉS HELYSZÍNE:

MEGBÍZÓ:

aláírás

TERVEZŐ:

aláírás

MUNKÁTAJÁRS:

aláírás

DATUM:

KELETI HOMLOKZAT

LEPTÉK:

M=1:100

RAJZSZÁM:

É-08