
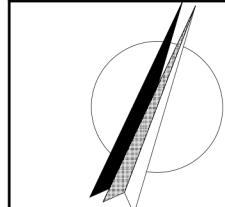


ALAPRAJZ M=1: 100

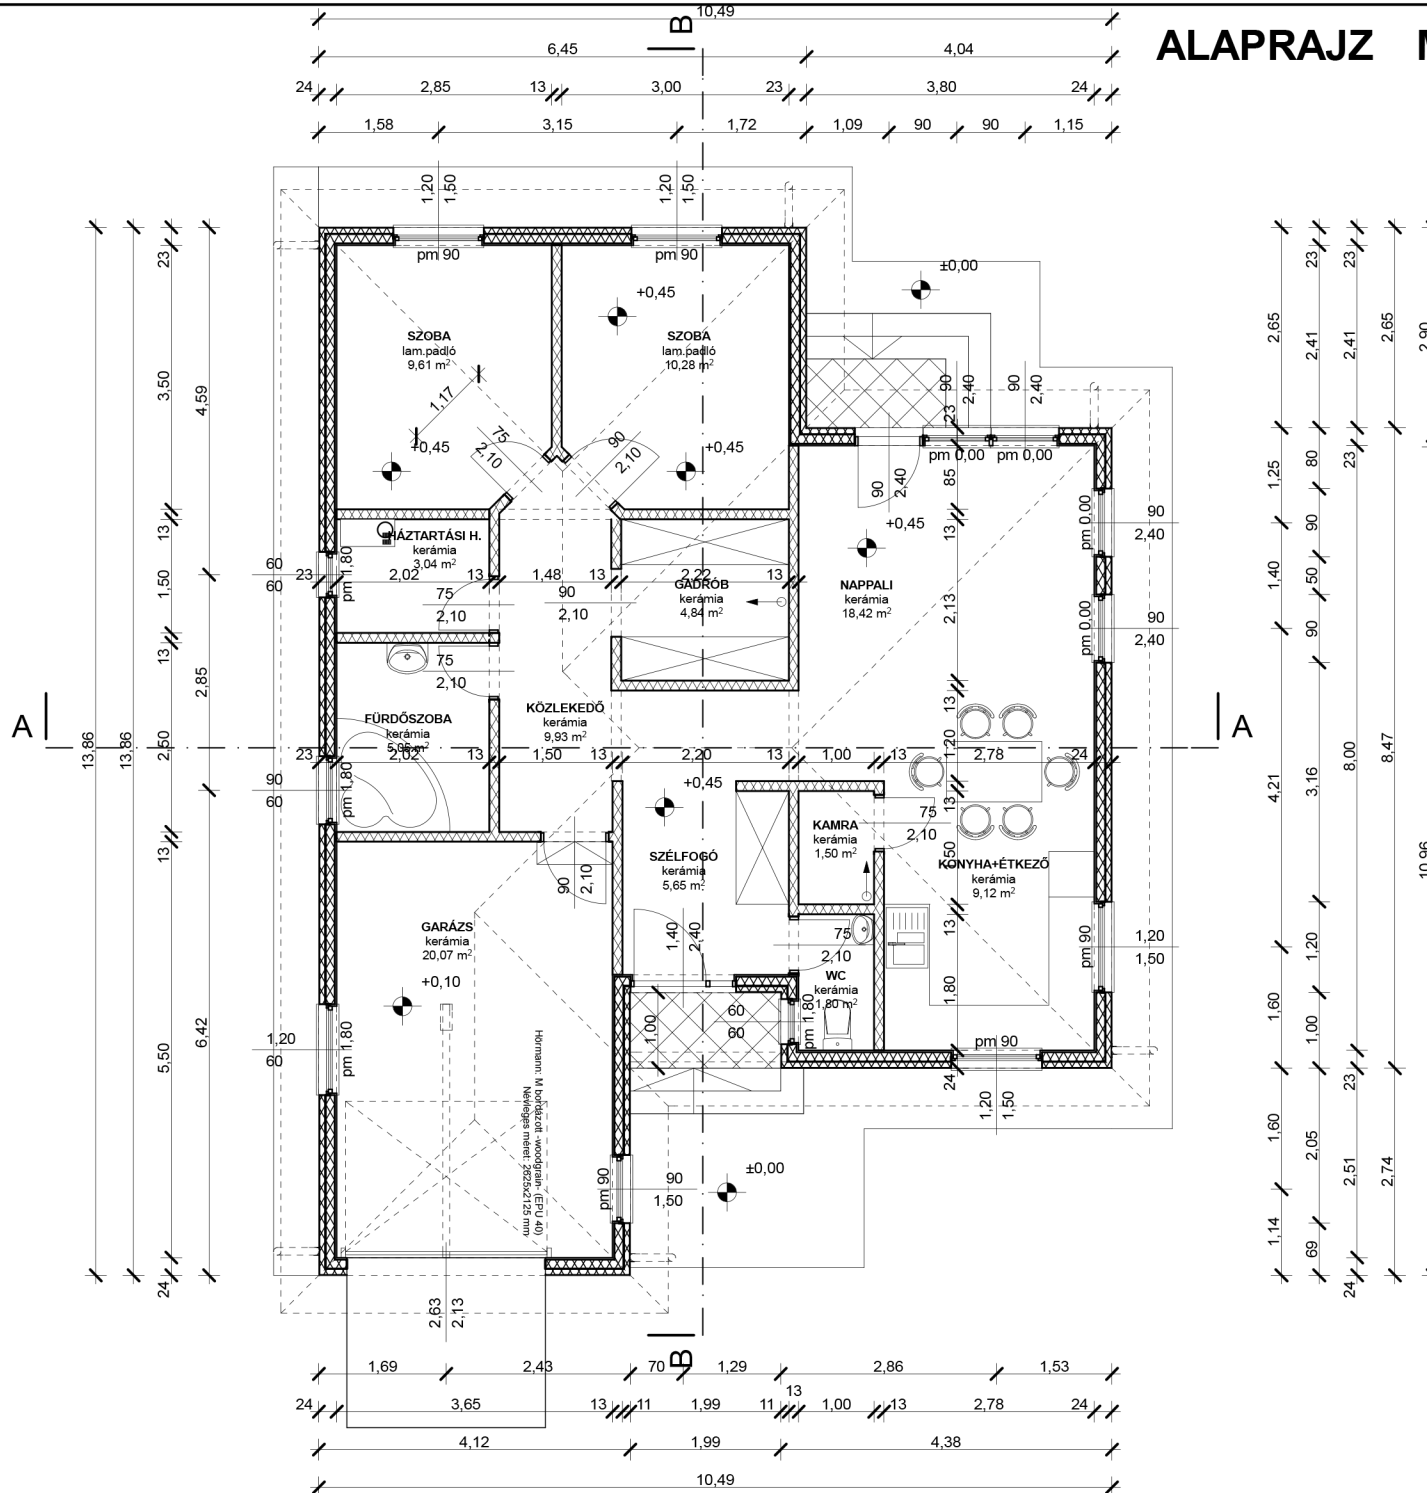

- fa vázas külső fal
- fa vázas belső fal
- Kavicsfeltöltés
- Vasbeton
- Beton
- Hőszigetelés
- Termett talaj

ÉPÍTÉSI ENGEDÉLYEZÉSI TERV

CSALÁDI LAKÓÉPÜLET

ÉPÍTÉS HELYSZÍNE:

MÉGBIZTO:

TERVEZŐ:

MUNKATÁRS:

DATUM:

ALAPRAJZ

LEPTÉK: M=1:100 RAJZSZÁM: É-02